G

F

ZAZDĚNO

NEPŘÍSTUPNÝ PROSTOR ROZPADLÉ MÍSTO

ROZPADLÉ BUDOVY

ODPAD, ZBYTKY STŘECH A TRÁMŮ

KAMENNÝ PŮVODNÍ PORTÁL

PŮVODNÍ KAMENNÝ PORTÁL

ŠPATNÝ STAV BUDOV

NÁSYP KAMENŮ

PRKNA

NEROVNÁ PODLAHA

NEPŘÍSTUPNÝ PROSTOR VYHOŘELÉ, ROZPADLÉ MÍSTO

NAZNAČENÉ ZADĚNÍ

KOMIN

ŠIKMÁ STĚNA, ISKRALUX ZCELA 10 CM

KANALIZACNI SACHTA

KANALIZACNI SACHTA ??

U STROPU ODVĚTRÁNÍ

EL. ROZV.

EL. ROZVADĚČ

OKNO NAD

K2 - 1 - 001A 490,030 - Z DLAŽBA VM:2891

K2 - 1 - 001B 490,960 - Z DLAŽBA VM:2942

K2 - 1 - 001C 490,870 - Z DLAŽBA VM:3019

K2 - 1 - 001D 490,870 - Z DLAŽBA VM:3018

K2 - 1 - 001E 490,880 - Z DLAŽBA VM:3018

K2 - 1 - 001F 490,880 - Z VM:3018 DLAŽBA

K2 - 1 - 002 491,070 - Z PVC

K2 - 1 - 003 491,060 - Z PVC

K2 - 1 - 004 490,990 - Z VM:2941 PVC

K2 - 1 - 005 491,010 - Z PVC

K2 - 1 - 006 491,000 - Z VM:2958 PVC

K2 - 1 - 007 490,990 - Z VM:2941 PVC

K2 - 1 - 008 490,990 - Z VM:2979 PVC

K2 - 1 - 009 490,780 - Z DLAŽBA

K2 - 1 - 010 490,740 - Z VM:3277 BETON

K2 - 1 - 011 490,730 - Z VM:3189 BETON

K2 - 1 - 012 BETON

K2-1-008 uskakující zed

K2 - 1 - 013 UDUSANÁ HLINA NEROVNÁ PODLAHA VM:3072

K2 - 1 - 015 NEROVNÁ PODLAHA VM:3110 UDUSANÁ HLINA

K2 - 1 - 017 489,820 - Z UDUSANÁ HLINA

K2 - 1 - 017 489,760 - Z UDUSANÁ HLINA

K2 - 1 - 019 490,878 - Z DLAŽBA

K2 - 1 - 021 490,840 - Z VM : 2513 DLAŽBA

NEROVNÁ PODLAHA 490,030 - Z

NEROVNÁ PODLAHA 490,230 - Z

490,730 - T1

490,750 - T

490,760 - T

490,780 - T

490,880 - Z

490,890 - T

491,000 - Z

491,040 - Z

490,370 - T

490,470 - T

490,430 - T

490,310 - T

490,260 - T

490,276 - T

490,210 - T

490,259 - T

490,180 - T

490,189 - T

490,160 - T

490,280 - T

490,290 - T

490,456 - T

490,41 - T

490,36 - T

489,54 - Z

489,470 - T

489,51 - Z

489,650 - T

489,800 - T

489,840 - T

VPUST

SPODNÍ STAVBA DO ÚROVNĚ NAZNAČENÉ ZADĚNÍ

NEPŘÍSTUPNÝ PROSTOR

NEPŘÍSTUPNÝ PROSTOR ROZPADLÉ MÍSTO

ROZPADLÉ BUDOVY

ŠIKMÁ STĚNA, ISKRALUX ZCELA 10 CM

NEROVNÁ PODLAHA

NEPŘÍSTUPNÝ PROSTOR

ODPAD, ZBYTKY STŘECH A TRÁMŮ

NEPŘÍSTUPNÝ PROSTOR VYHOŘELÉ, ROZPADLÉ MÍSTO

NAZNAČENÉ ZADĚNÍ

ZAZDĚNO

ŠPATNÝ STAV BUDOV

KAMENNÝ PŮVODNÍ PORTÁL

PŮVODNÍ KAMENNÝ PORTÁL

NÁSYP KAMENŮ

PRKNA

NEROVNÁ PODLAHA

KOMIN

KÓTOVÁNO V MILIMETRECH
±0,000 = 488,350 m.n.m.Bpv

AUTOR NÁVRHU:	VYPRACOVAL:	ZODPOVĚDNÝ PROJEKTANT:	GENERÁLNÍ PROJEKTANT - SDRUŽENÍ
Ing. arch. Jakub Masák Ing. arch. Václav Adamovský Ing. arch. Jan Čepelák	Michal Tůma Tomáš Hojer Kateřina Linhartová Barbora Uzdařová David Žižala	Ing. arch. Jakub Masák autorizovaný architekt č. autorizace: 03086	Masák & Partner
HIP: Václav Jankovský, DiS.			ING. ARCH. VÁCLAV ADAMOVSKÝ AUTORIZOVANÝ ARCHITEKT REKONSTRUKCE ZMĚNY STAVEB
STAVEBNÍK: Město Český Krumlov, Svornosti 1, 381 01, Český Krumlov, IČ: 00245836			STUPEŇ PROJEKTU: **DSP**
AKCE: OPRAVA A REKONSTRUKCE AREÁLU KLÁŠTERŮ ČESKÝ KRUMLOV AREÁL BÝVALÉHO KLÁŠTERA ŘÁDU SV. KLÁRY			DATUM: 09/2011 MĚŘÍTKO: 1:50
ČÁST: ZAMĚŘENÍ STÁVAJÍCÍHO STAVU			ČÁST: D.1. K2
VÝKRES: PŮDORYS 1.NP			Č. VÝKRESU: D.1. K2 - 1

Č. PARÉ:

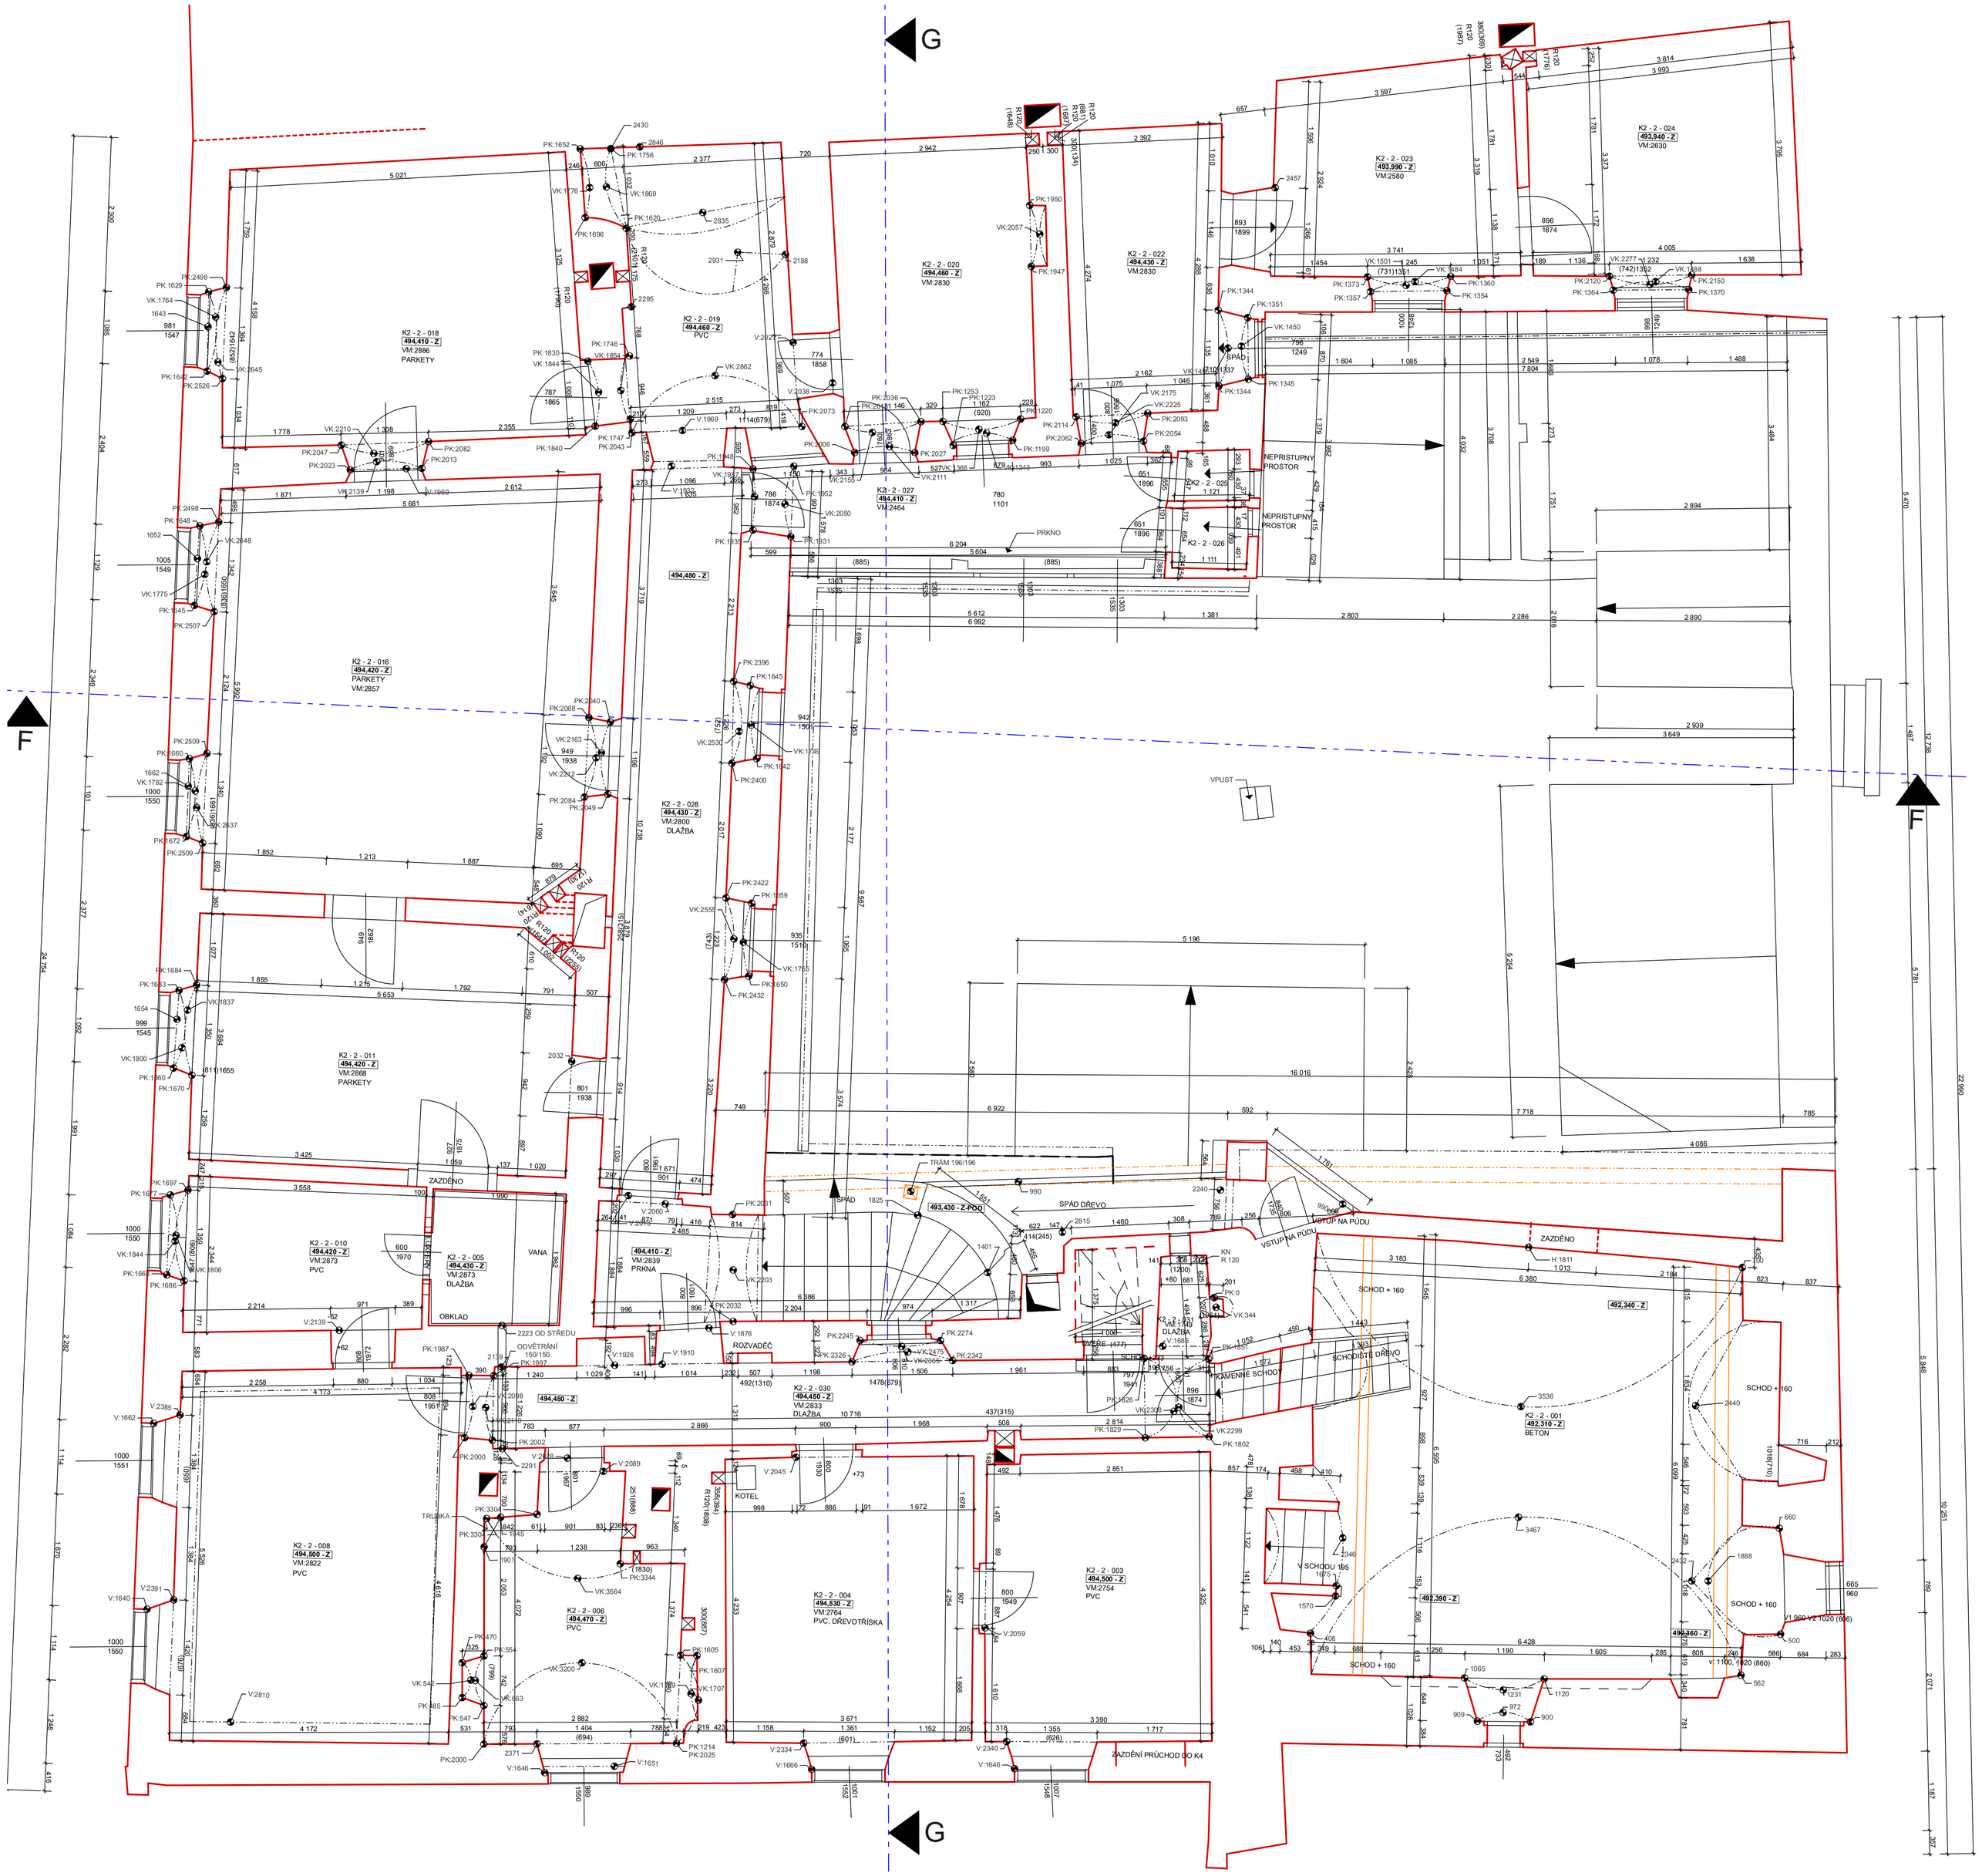

KÓTOVÁNO V MILIMETRECH
±0,000 = 488,350 m.n.m.Bpv

AUTOR NÁVRHU:	VYPRACOVAL:	ZODPOVĚDNÝ PROJEKTANT:	GENERÁLNÍ PROJEKTANT - SDRUŽENÍ
Ing. arch. Jakub Masák Ing. arch. Václav Adamovský Ing. arch. Jan Čepelák	Michal Tůma Tomáš Hojer Kateřina Linhartová Barbora Uzdavá David Žižala	Ing. arch. Jakub Masák autorizovaný architekt č. autorizace: 03086	Masák & Partner
HIP: Václav Jankovský, DiS.			
STAVEBNÍK: Město Český Krumlov, Svornosti 1, 381 01, Český Krumlov, IČ: 00245836			STUPEŇ PROJEKTU: **DSP**
AKCE: OPRAVA A REKONSTRUKCE AREÁLU KLÁŠTERŮ ČESKÝ KRUMLOV AREÁL BÝVALÉHO KLÁŠTERA ŘÁDU SV. KLÁRY			DATUM: 09/2011 MĚŘÍTKO: 1:50 Č. PARÉ:
ČÁST: ZAMĚŘENÍ STÁVAJÍCÍHO STAVU			ČÁST: D.1. K2
VÝKRES: PŮDORYS 2.NP			Č. VÝKRESU: D.1. K2 - 2

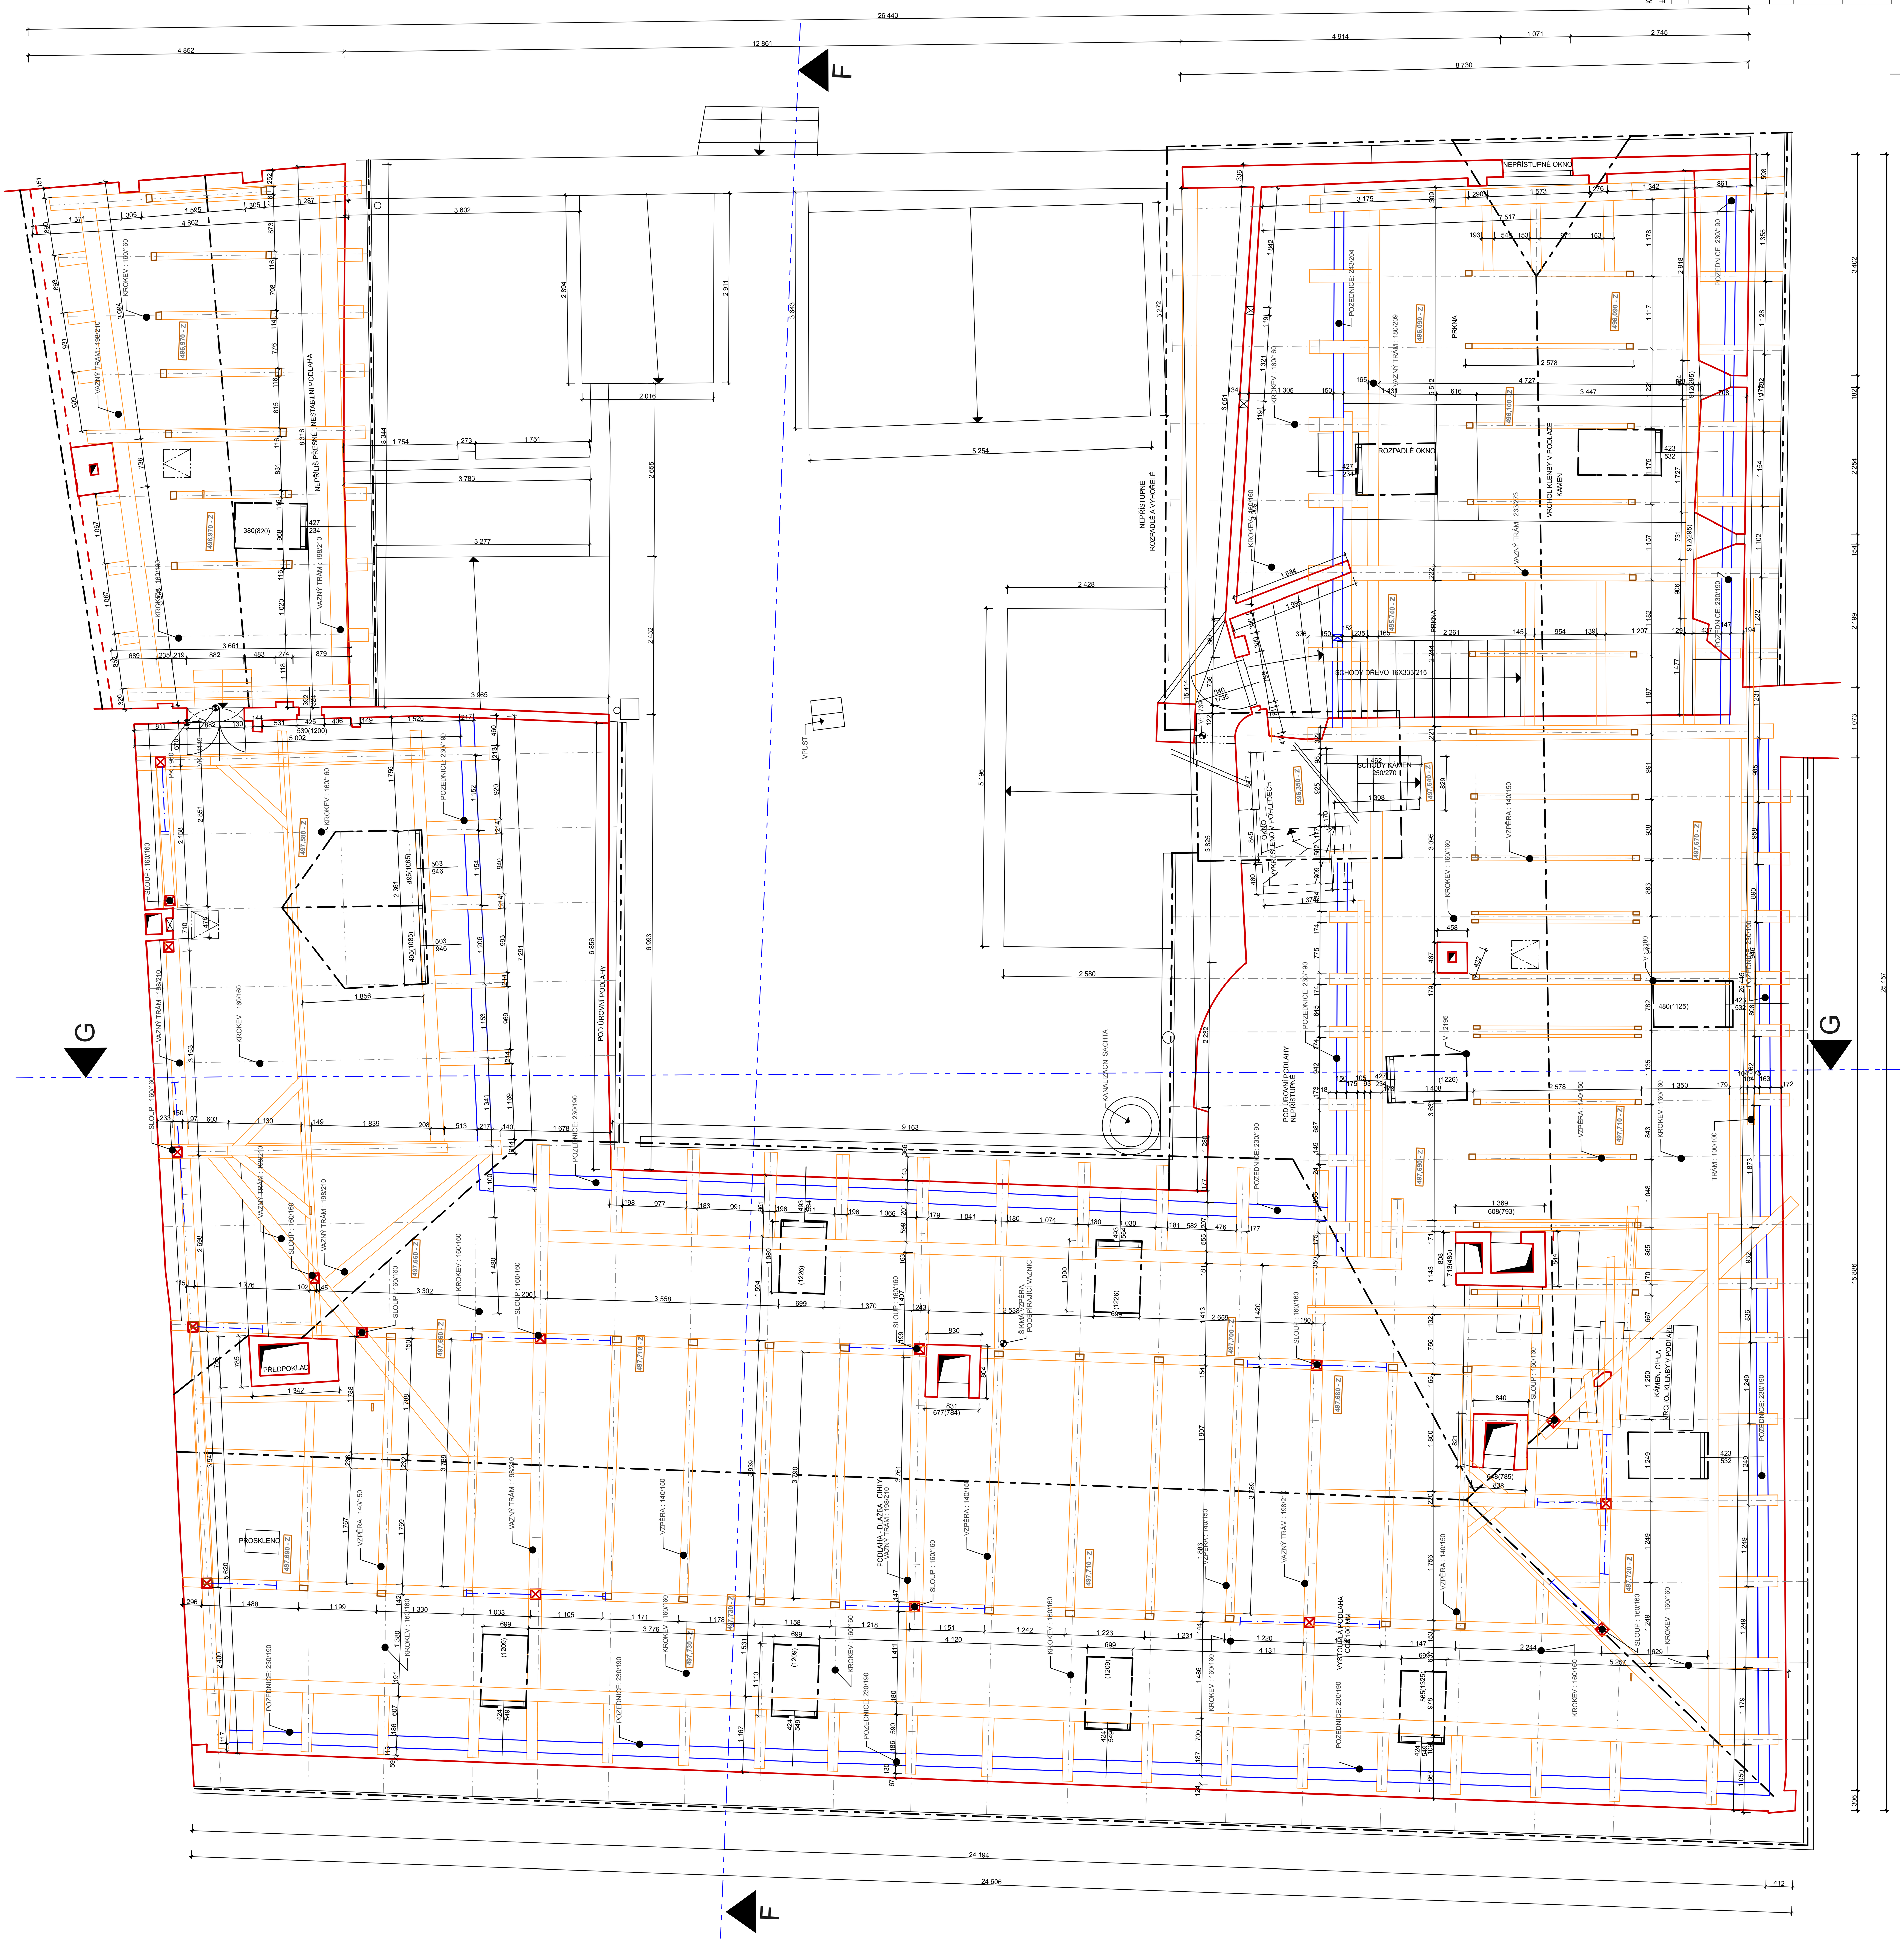

KÓTOVÁNO V MILIMETRECH
±0,000 = 488,350 m.n.m.Bpv

MĚSTO ČESKÝ KRUMLOV

GENERÁLNÍ PROJEKTANT - SDRUŽENÍ

Masák & Partner

studio A REKONSTRUKCE ZMĚNY STAVEB — ING. ARCH. VÁCLAV ADAMOVSKÝ autorizovaný architekt

METROPROJEKT

AUTOR NÁVRHU:
Ing. arch. Jakub Masák
Ing. arch. Václav Adamovský
Ing. arch. Jan Čepelák

VYPRACOVAL:
Michal Tůma
Tomáš Hojer
Kateřina Linhartová
Barbora Uzdařová
David Žižala

ZODPOVĚDNÝ PROJEKTANT:
Ing. arch. Jakub Masák
autorizovaný architekt
č. autorizace: 03086

HIP:
Václav Jankovský, DiS.

STUPEŇ PROJEKTU: DSP

STAVEBNÍK: Město Český Krumlov, Svornosti 1, 381 01, Český Krumlov, IČ: 00245836

AKCE: OPRAVA A REKONSTRUKCE AREÁLU KLÁŠTERŮ ČESKÝ KRUMLOV
AREÁL BÝVALÉHO KLÁŠTERA ŘÁDU SV. KLÁRY

DATUM: 09/2011
Č. PARÉ:
MĚŘÍTKO: 1:50

ČÁST: ZAMĚŘENÍ STÁVAJÍCÍHO STAVU
ČÁST: D.1. K2

VÝKRES: PŮDORYS KROV
Č. VÝKRESU: D.1. K2 - 3