



PŮDORYS 2.NP

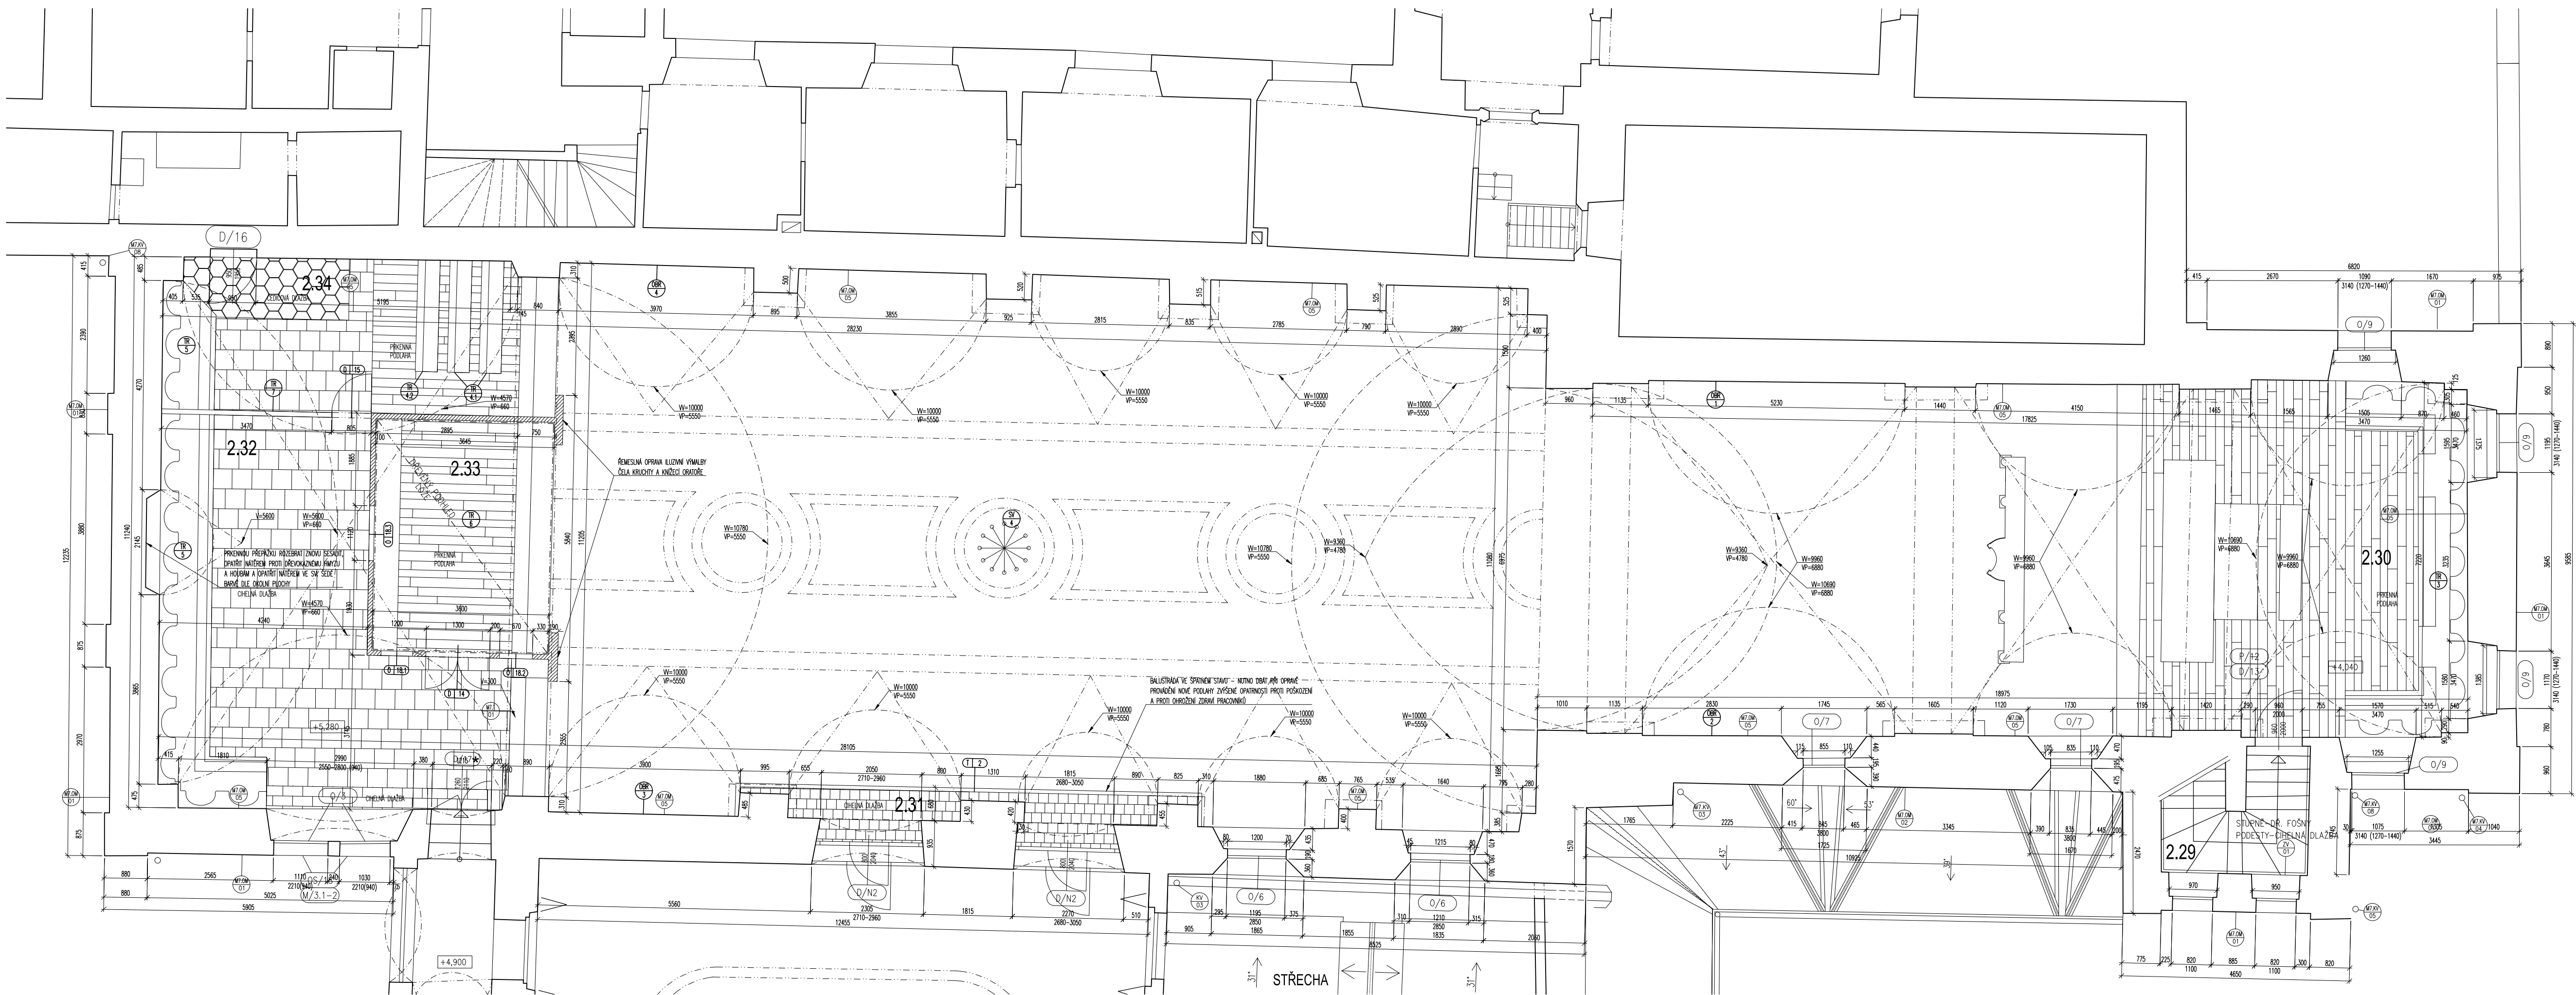

VSTUP KOSTEL

PŮDORYS 1.NP

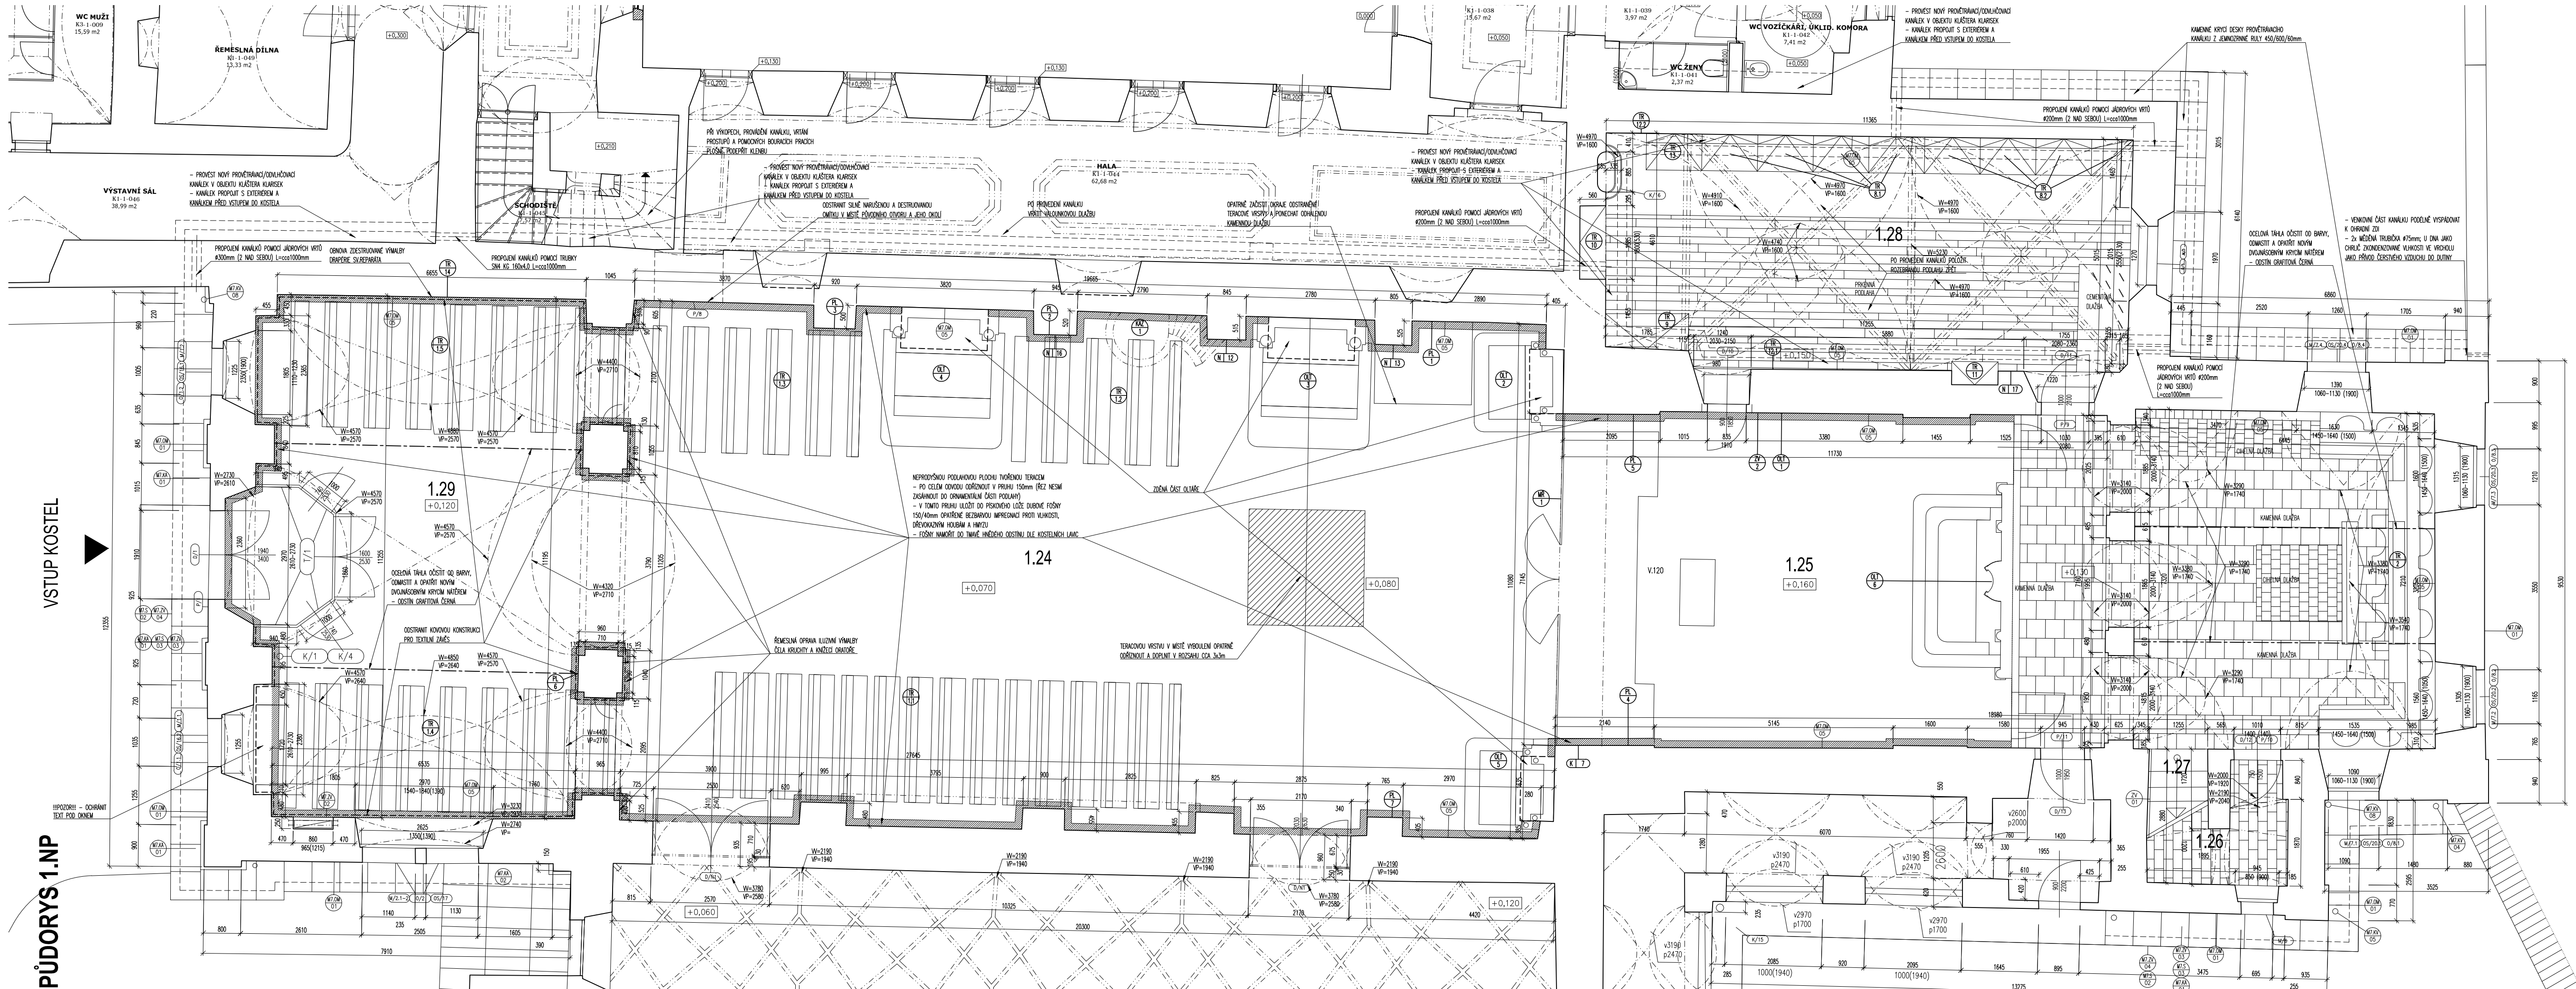

POZNÁMKY  
- PŘED ZAHÁJENÍM PRACÍ JE TUTNÉ LAVICE ODSONOUT OD STĚN KE STŘEDU LOŽE A OCHRÁNĚN  
JE OBEDEJENÍM KONSTRUKCI Z 2x0,05 tl. 15mm

#### LEGENDA OZNAČENÍ PRVKŮ

POPS JEDNOTLIVÝCH UMĚLECKO-REMESLNÝCH, UMĚLECKÝCH PRÁV A CENNÝCH DETÁLŮ

- K/1 KAMENNÉ PRVKY OSTATNÍ
- P/1 PORTÁLY
- D/1 DVEŘE
- N/1 NÁHROBNÍKY A DESKY
- O5/1 OSTĚNÍ
- M/1 MŘÍŽE
- D/N DVEŘE NOVODOBĚ
- O/1 OKNA
- O/N OKNA NOVODOBĚ
- T/1 TRUBAŘSKÉ PRVKY, OSTATNÍ

#### LEGENDA NOVĚ OZNAČENÝCH PRVKŮ

- KAZATELNA
- KAZATELNA
- PLASTIKY
- OLÁŘE
- OBRAZY
- ZVONEK
- CHRÁNKA
- SVÍTELLO

#### LEGENDA MÍSTNOSTÍ

Č. M.	NÁZEV MÍSTNOSTI	PLOCHA m <sup>2</sup>
1.24	LOŽ	224,2
1.25	PRESBYTERIUM	135,0
1.26	SKLAD	5,8
1.27	SCHODIŠTĚ	1,9
1.28	SAKRISTIE	59,0
1.29	VSTUPNÍ PROSTOR	87,5
2.29	SCHODIŠTĚ	6,4
2.30	VÝCHODNÍ KŮR	48,0
2.31	ORATOR	6,2
2.32	ZÁPADNÍ KŮR	43,7
2.33	ZÁPADNÍ KŮR	18,4
2.34	ZÁPADNÍ KŮR	19,3


#### POZNÁMKY

- PŘI OPRAVĚ BUDOV VŠECHY SOUDRNÉ VSTUPY OMTK ZACHOVAT A V PŘÍPADĚ POTŘEBY ZPĚVNĚNÍ, NOVĚ DOPORUČENÉ OMTKY BUDOV STEJNÉHO SLOŽENÍ A STRUKTURY
- JAKO HISTORICKÉ, CHYBĚJÍCÍ A POŠKOZENÉ PLASTICKÉ PRVKY BUDOV OPRAVIT A DOPLNĚNÝ S DŮLEŽITÝM ZACHOVÁNÍM HISTORICKÝCH PROFILŮ
- PROVĚST KOMPLETNÍ OKLAD VŠECH ČÁSTÍ KOSTELA VČETNĚ KROVU I PŘI PŘEDCHOZÍCH STAVEBNÍCH OPRAVÁCH, NA ZÁVĚR OKLAD PRŮMYŠLOVÝM VYSÁVANĚM
- ROZMĚRY STAVEBNÍCH KONSTRUKCÍ JSOU KOVOVÝMI VČETNĚ OMTK
- V PŘÍPADĚ, ŽE SE V PRŮBĚHU PRACÍ VYSKYTNOU ROZPORY S PROJEKTOVOU DOKUMENTACÍ, PŘEVÁŽAT PROJEKTANTA !!!
- OPRAVA SEPAROVANÉ VESTVY OD PODKLADU - PLOCHA BEZ NÁROČNÝCH DEKORATIVNÍCH VZORŮ
- POŠKOZENOU ČÁSTI OŘZKOUT
- NUTNO ŘEZAT JEN DO 2/3 SILY VSTVY
- NESMÍ DOJÍT K POŠKOZENÍ HISTORICKÉ DLAŽBY (PŘI: NÁHROBNÍCH KAMENŮ)
- SEPAROVANÁ VESTVA BUDE NARUŠENÁ A POSTUPNĚ K ŘEZU ODOLANÁ, BUDE ZDOUKOVÁNÁ A ZKONTROLOVÁN STAV HISTORICKÉ NÁŠLAPNÉ PLOCHY
- HRANÝ ZÁČISTÍ
- NÁMĚCHAT OBOUBENOU SMĚS UMĚLÉHO KAMENE
- VNITROŠNÍ STRUKTURA A BAREVNÝ ODSŮNÍ SE MUSÍ OVĚŘIT A ODSOULUJAT NA VZORCÍCH
- VSTVY UTAHOUT A PO ČTYŘECH DNECH ZAČNĚ OPAKOVANÉ BROŠOVÁNÍ
- V CELE PLOŠE KOSTELA JE NUTNÉ PROVĚST OMTY A NÁSLEDNOU KONTROLU SPOJENOU S VYSÁVKOU PRASKLIN
- NA ZÁVĚR TERACOV NARUŠIT SMĚS TEPELNĚ DŮLEŽ S VOSKEM A PŘELEŠTIT
- V JEDNOM MÍSTĚ JE PŘI POŠKOZENÍM BROŠOVÁNÍM DŮLNÁ
- OBRÁZEČ JE TŘEBA ZACHOVAT
- NA VÝTYPKOVÉ PLOCHY BUDE REVERZEBILNÍ LEPIDLEM NAKAŠROVÁNÁ TRÁNNÁ A NÁSLĚDNĚ ZPĚVNĚJÍCÍ DŘEVĚNÁ KONSTRUKCE
- DIAMANTOVOU PÍLOU PROŠKRNOUT PO OBVODU DO 2/3 SILY TERACOVÉ VSTVY
- NÁSLĚDNĚ OSTRANIT TERACOV PO OBVODU A OVĚŘIT ROZSAH SEPARACE OD LICE HISTORICKÉ PODLAHY
- PO SEJMUTÍ PRO ZPĚVNĚNÍ NAKAŠROVAT TRÁNNU ZE SKLENĚNÝCH VLAŽEN I NA RUB DEKORU, OBRÁZEČ VLEPIT ZPĚT A PO OBVODU SPÁRY VYPLNIT CEMENTOVOU SMĚSÍ

#### ODMŮVA VÝMĚRY

- ZPRŮSOVATELÝ NÁTER HLINOUKOU OSTRANIT POMOCÍ PÁRY
- Z PLOCH SMĚSÍ POŠKOZENOU OMTKOU, SPÁRY DO HLUBOKY 15mm PROŠKRBAT A NÁHODIT NOVOU DVOUTVRSNOU OŠTĚ VÁPENNOU S OBOUBENOU SKLADBOU FRACÍ PÍSKU
- POVRCH VÝSYPKY BUDE PÁČKOVÁN
- PŘED NOVOU VÝMĚROU JE NUTNÉ POVRCH PENETRANT A SEDLOVIT SAVOST
- NOVÁ VÝMĚRA BUDE VÁPENNÁ, DVOUTVRSNÁ; OŠTĚNÍ I ZPŮSOB NÁŠERŮ BARVY NUTNO OVĚŘIT NA VZORCÍCH

#### SCHEMA

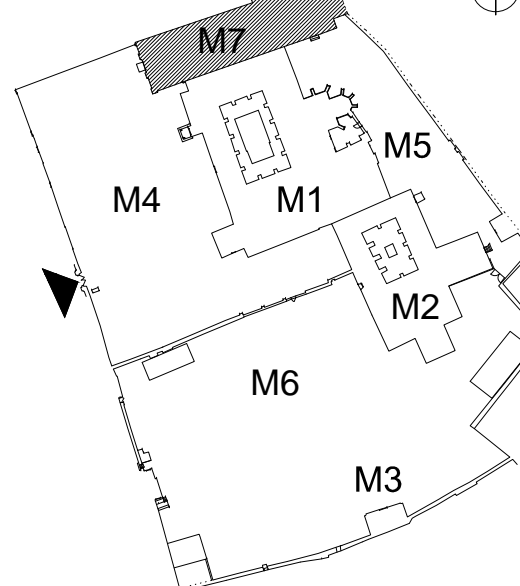

±0,000 = 488.180 m.n.m. b.p.v.

01	Aktualizace vedení provětrávacího kanálu dle nůlezu	01/2015
REVIZIE Č.:	OBSAH :	DATUM :

TENTO VÝKRES JE DLE AUTORSKÉHO ZÁKONA MAJETKEM PROJEKTANTA, JEHO KOPÍROVÁNÍ A ROZŠÍŘOVÁNÍ JE MOŽNO POUZE SE SOUHLASEM AUTORA

MÍSTO STAVBY:	Český Krumlov, Latrán č.p.50; parc.č. 760, 761, 919/1
OBJEDNATEL:	Město Český Krumlov, náměstí Svornosti 1; 381 01 Český Krumlov
ZÁSTUPCE INVESTORA:	Mgr. Dalibor CARDA, starosta města
PROJEKTANT:	PROJEKTOVÝ ATELIER PRO ARCHITEKTURU A POZEMNÍ STAVBY, s.r.o. BĚLEHRADSKÁ 199/70, 120 00, PRAHA 2, IČ : 45308616 TEL.: 224 255 555, 222 516 186 EMAIL: ATELIERTS@ATELIERTS.CZ
AUTORSKÝ KOLEKTIV:	Ing.arch. Tomáš SANTÁVÝ, Ing. Hana SANTÁVÁ, Ing.arch. David URBÁNEK
ODPOV.PROJEKTANT:	Ing.arch. Tomáš SANTÁVÝ
HLAVNÍ INŽENÉR PROJEKTU:	ZPRACOVATEL ČÁSTI: Ing.arch. Tomáš SANTÁVÝ VYPRACOVAL: Ing.arch. David URBÁNEK KONTROLOVAL: Ing.arch. Tomáš SANTÁVÝ
Č.ZAK.:	311 079 14 00
DATUM:	XII/2014
POČET A4:	15
NÁZEV DÍLA:	Oprava a rekonstrukce areálu klášterů v Českém Krumlově část 1 - areál bývalého kláštera minoritů
Č.PARE:	
MĚŘÍTKO:	1:75
STUPEŇ:	Dokumentace pro provádění stavby
PROFESE:	Stavebně-architektonická
NÁZEV VÝKRESU:	Půdorys v úrovni 1.NP a 2.NP
Č.PŘÍLOHY:	B.101