
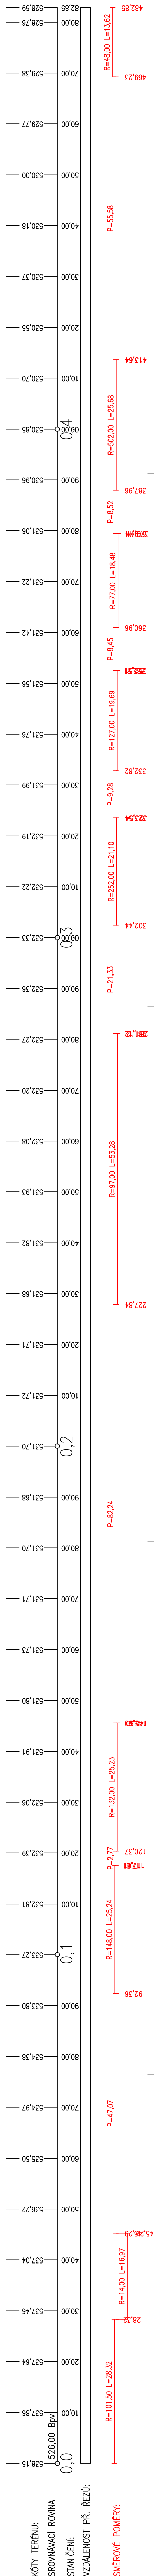


Podélný profil stávací MK ul. Tř. Miru - Český Krumlov Měř.: 1:500/50

Rozsah: km 0,00000 - km 0,48285

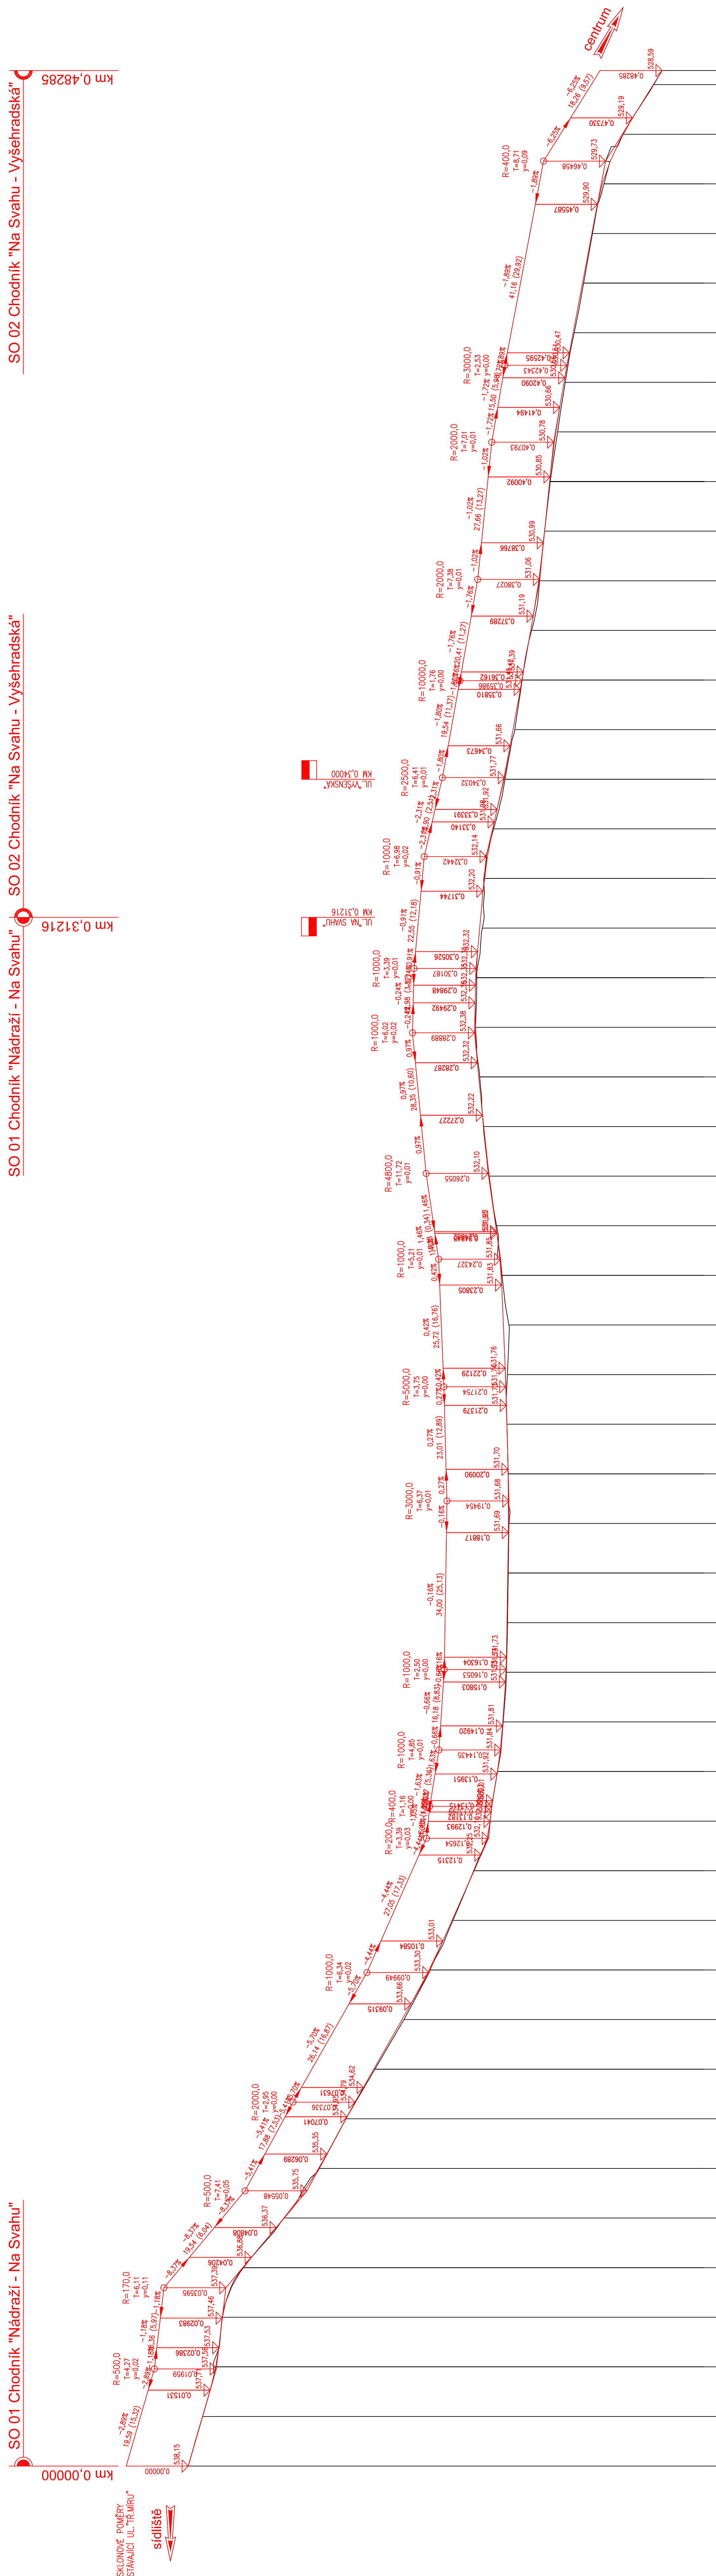

Zodpovědný projektant		Vypracoval	01-2016 leden 2016 12 s. A4 1 : 500 / 50 DSP / PDPS Souprava
Jan Štěrba, DiS.		Jan Štěrba, DiS.	
Ověřil: Mgr. Čestmír Krumboltz			
Místo: Tř. Míru, ul. Věleptánská, Český Krumlov, kraj Jihočeský			
Rekonstrukce řídy Míru v ČK se zaměřením na zvýšení bezpečnosti pro pěší			
Aut.:			
Část:			
Výřez:			7.1
PODÉLNÝ PROFIL SO 01 a SO 02			