

Výkres vytvořil program pp_vod,
ÚZEMÍ OBCE
POVRCH ÚZEMÍ
ČÍSLO PARCELNÍ
VZDÁL. OBJEKTŮ A SMĚROVÝCH LOMŮ
OZNAČENÍ VRCHOLOVÝCH BODŮ


(c)AutoPEN Liberec, tel:487953082, autopen@volny.cz									
Kladné - Dobrkovice									
asfalt.komunikace									
(1)									
10.28	34.25	20.50	8.62	29.74	9.39	36.69	11.93	23.39	6.37
11									
12									
13									
14									
15									
16									
1720									
21									
22									
23									
24									
25									
26									
VŠ									

LEGENDA TYPŮ ČAR
PŮVODNÍ TERÉN
HRUBÉ TERÉNNÍ ÚPRAVY
UPRAVENÝ TERÉN

MĚŘÍTKA 1:500/100

ŘAD "1"
VODOVOD NOVÉ DOBRKOVICE
DOKUMENTACE PRO ÚZEMNÍ ŘÍZENÍ

HLOUBKA VÝKOPU
KÓTA VÝKOPU
HLOUBKA DNA POTRUBÍ
KÓTA DNA POTRUBÍ
KÓTA PŮVODNÍHO TERÉNU
SROVNÁVACÍ ROVINA
STANIČENÍ [km/m]

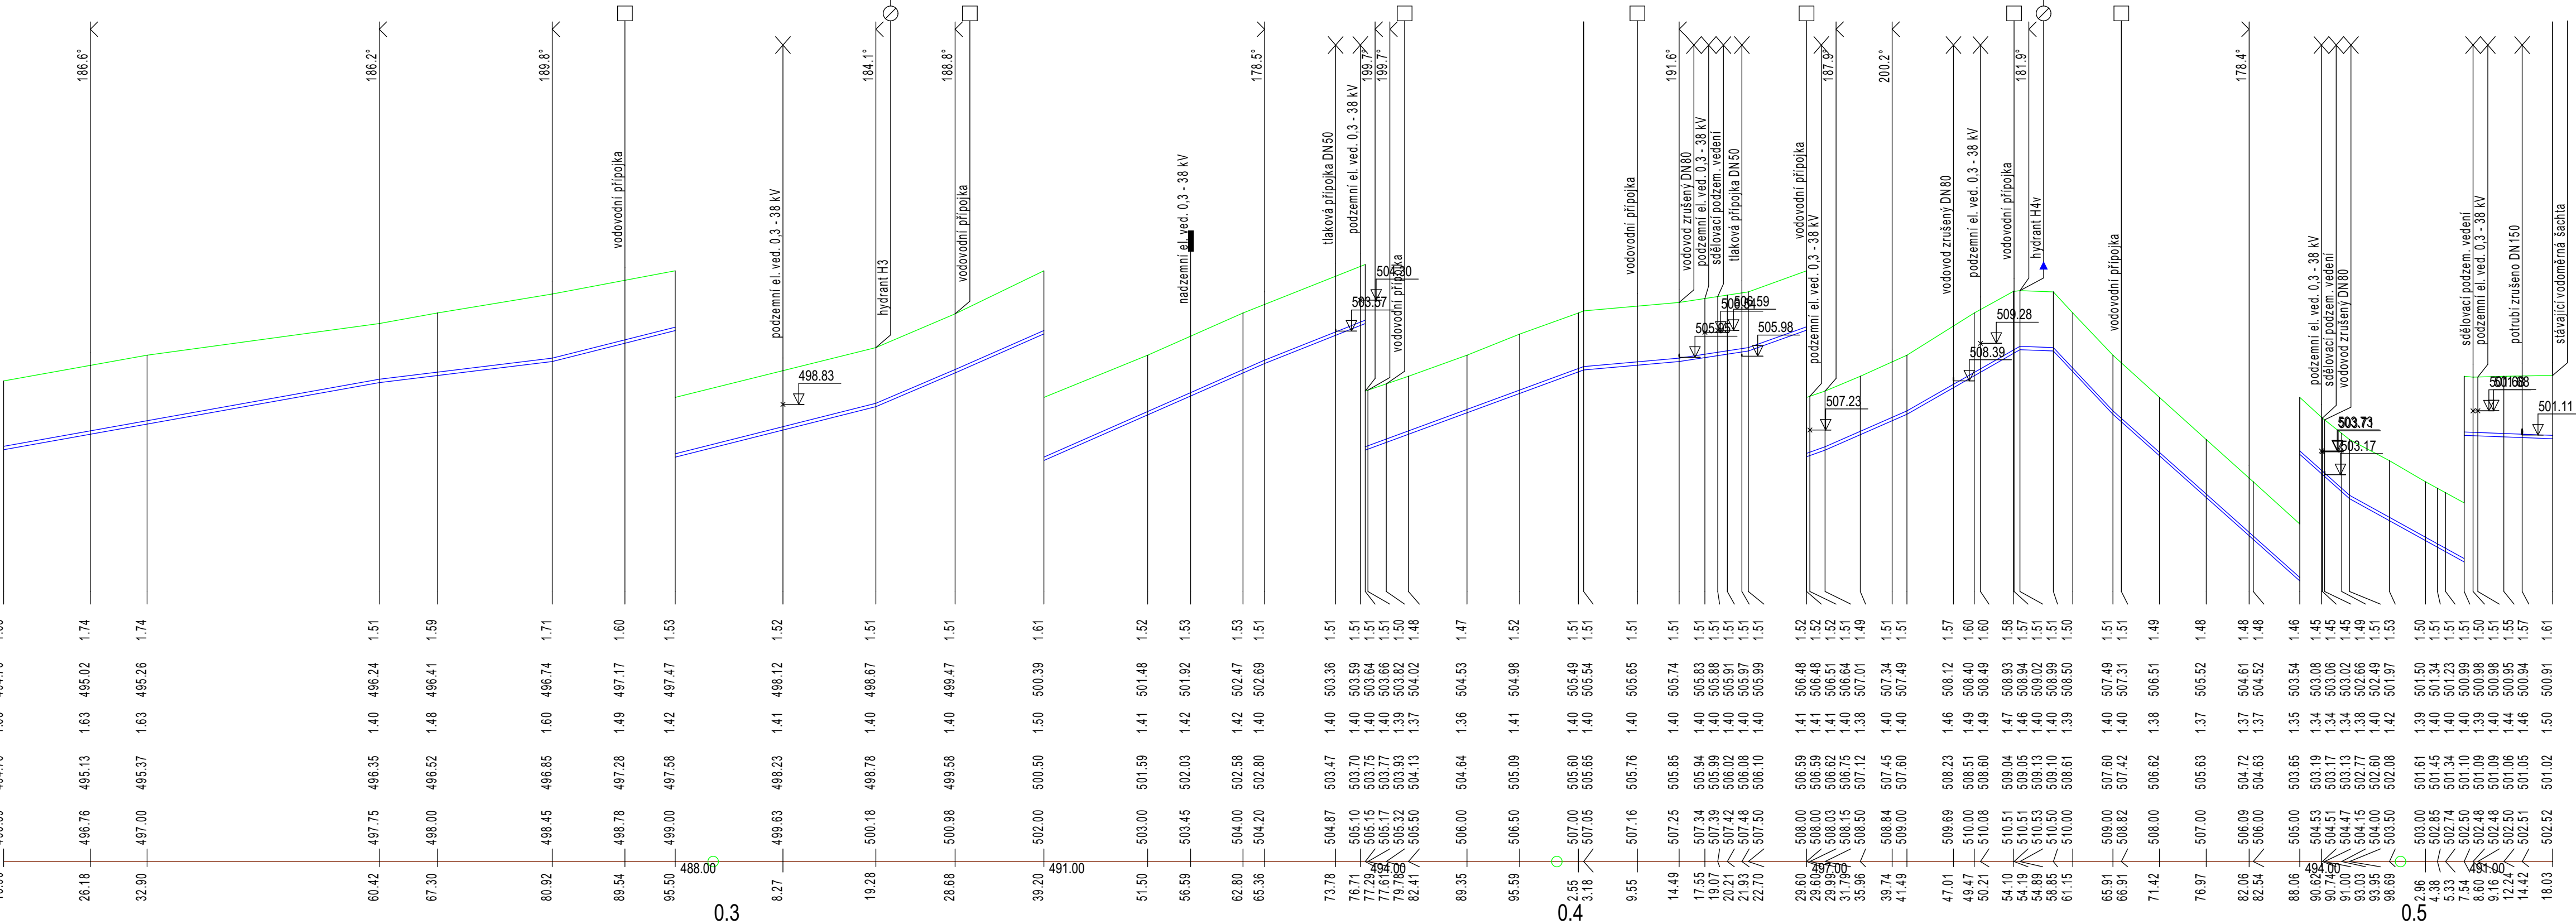

DN(PN)[mm]-MATERIÁL-DĚLKA[m]	DN80-LITINA-161.39									
SKLON[promile]-DĚLKA[m]	35.7-44.52	24.4-20.50	50.3-38.36	85.2-9.39	87.9-36.69	79.4-11.93	73.4-25.88	17.7-11.32	30.5-8.20	71.5-9.09
ULOŽENÍ	Lože z písku tl.150 mm, obsyp 300 mm									
PRŮTOK[l/s]-RYCHLOST[m/s]-MĚR.ZTRÁTA[m/m]	7.2-1.43-0.0457									
	DN80-PE100 SDR17 PN10 90°5,4 RC-140.74									
	Pískové lože 150 mm, obsyp 300 mm									
	7.2-1.43-0.0378									

Tabulka vysvětlivek
(1) ... 2044/1
(2) ... 845/5
(3) ... 2044/1

VÝKOVÝ SYSTÉM Bv SOUDNÝ SYSTÉM S-JTSK			
HLAVNÍ INŽENÝR PROJEKTU	ING. MILOŠ CHARVÁT		
ZODPOVĚDNÝ PROJEKTANT	ING. MILOŠ CHARVÁT		
VYPRACOVAL	MARIE CHARVÁTOVA		
KRESLIL	MARIE CHARVÁTOVA		
KRAJ	JIHOČESKÝ	OBEC	NOVÉ DOBRKOVICE
STAVEBNÍ ÚŘAD	ČESKÝ KRUMLOV	K.U.	KLADNÉ-DOBRKOVICE
INVESTOR	MĚSTO ČESKÝ KRUMLOV NÁMĚSTÍ SVORNOSTI 1, ČESKÝ KRUMLOV		
NÁZEV STAVBY	ČESKÝ KRUMLOV - N.DOBKOVICE - VÝSTAVBA A REKONSTRUKCE MK a IS		
PRŮLOHA	D.2.1	STAVEBNÍ OBJEKT	SO-201 VODOVODNÍ ŘÁDY
NÁZEV VÝKRESU	PODÉLNÝ PROFIL - ŘAD "1"		STUPĚN DPS
ČÍSLO ZMĚNY	DATUM	ZPRACOVAL	SCHVÁLIL
ZMĚNA 21	DUBEN 2017		
ZNAČ. ČÍSLO			2013-05-14

TATO PROJEKTOVÁ DOKUMENTACE VČETNĚ PŘÍLOH (S VÝJÍMKOU DAT POSKYTNUTÝCH OBJEDNATELEM) JE DÍLEŽNÍM VLASTNICTVÍM FIRMY ING. MILOŠ CHARVÁT - IMC, POD HRADBAMI 3, 594 01 VELKÉ MEZIRČÍ, IČ 68063822. OBJEDNATEL TĚTO DOKUMENTACE JE OPRAVNĚN JI VYUŽÍT K ÚČELŮM, VYPLYVAJÍCÍM Z UZAVŘENÉ SMLOUVY BEZ JAKÉHOKOLIV OMEZENÍ. JINÉ OSOBY (FYZICKÉ I PRÁVNICKÉ) NEJSOU BEZ PŘEDCHOZÍHO VÝSLOVNÉHO SOUHLASU OBJEDNATELE OPRAVNĚNÝ TUTO DOKUMENTACI ANI JEJÍ ČÁSTI JAKKOLIV VYUŽÍVAT, KOPIROVAT A ZPŘÍSTUPNIT DALŠÍM OSOBÁM.