



POSÍLENÍ VZÁJEMNÉ PROVÁZANOSTI
ATRAKTIVIT III. MEANDRU ŘEKY
VLTAVY V ČESKÉM KRUMLOVĚ

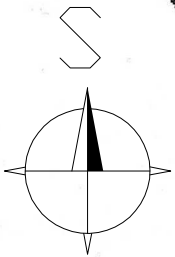

M 1:1000

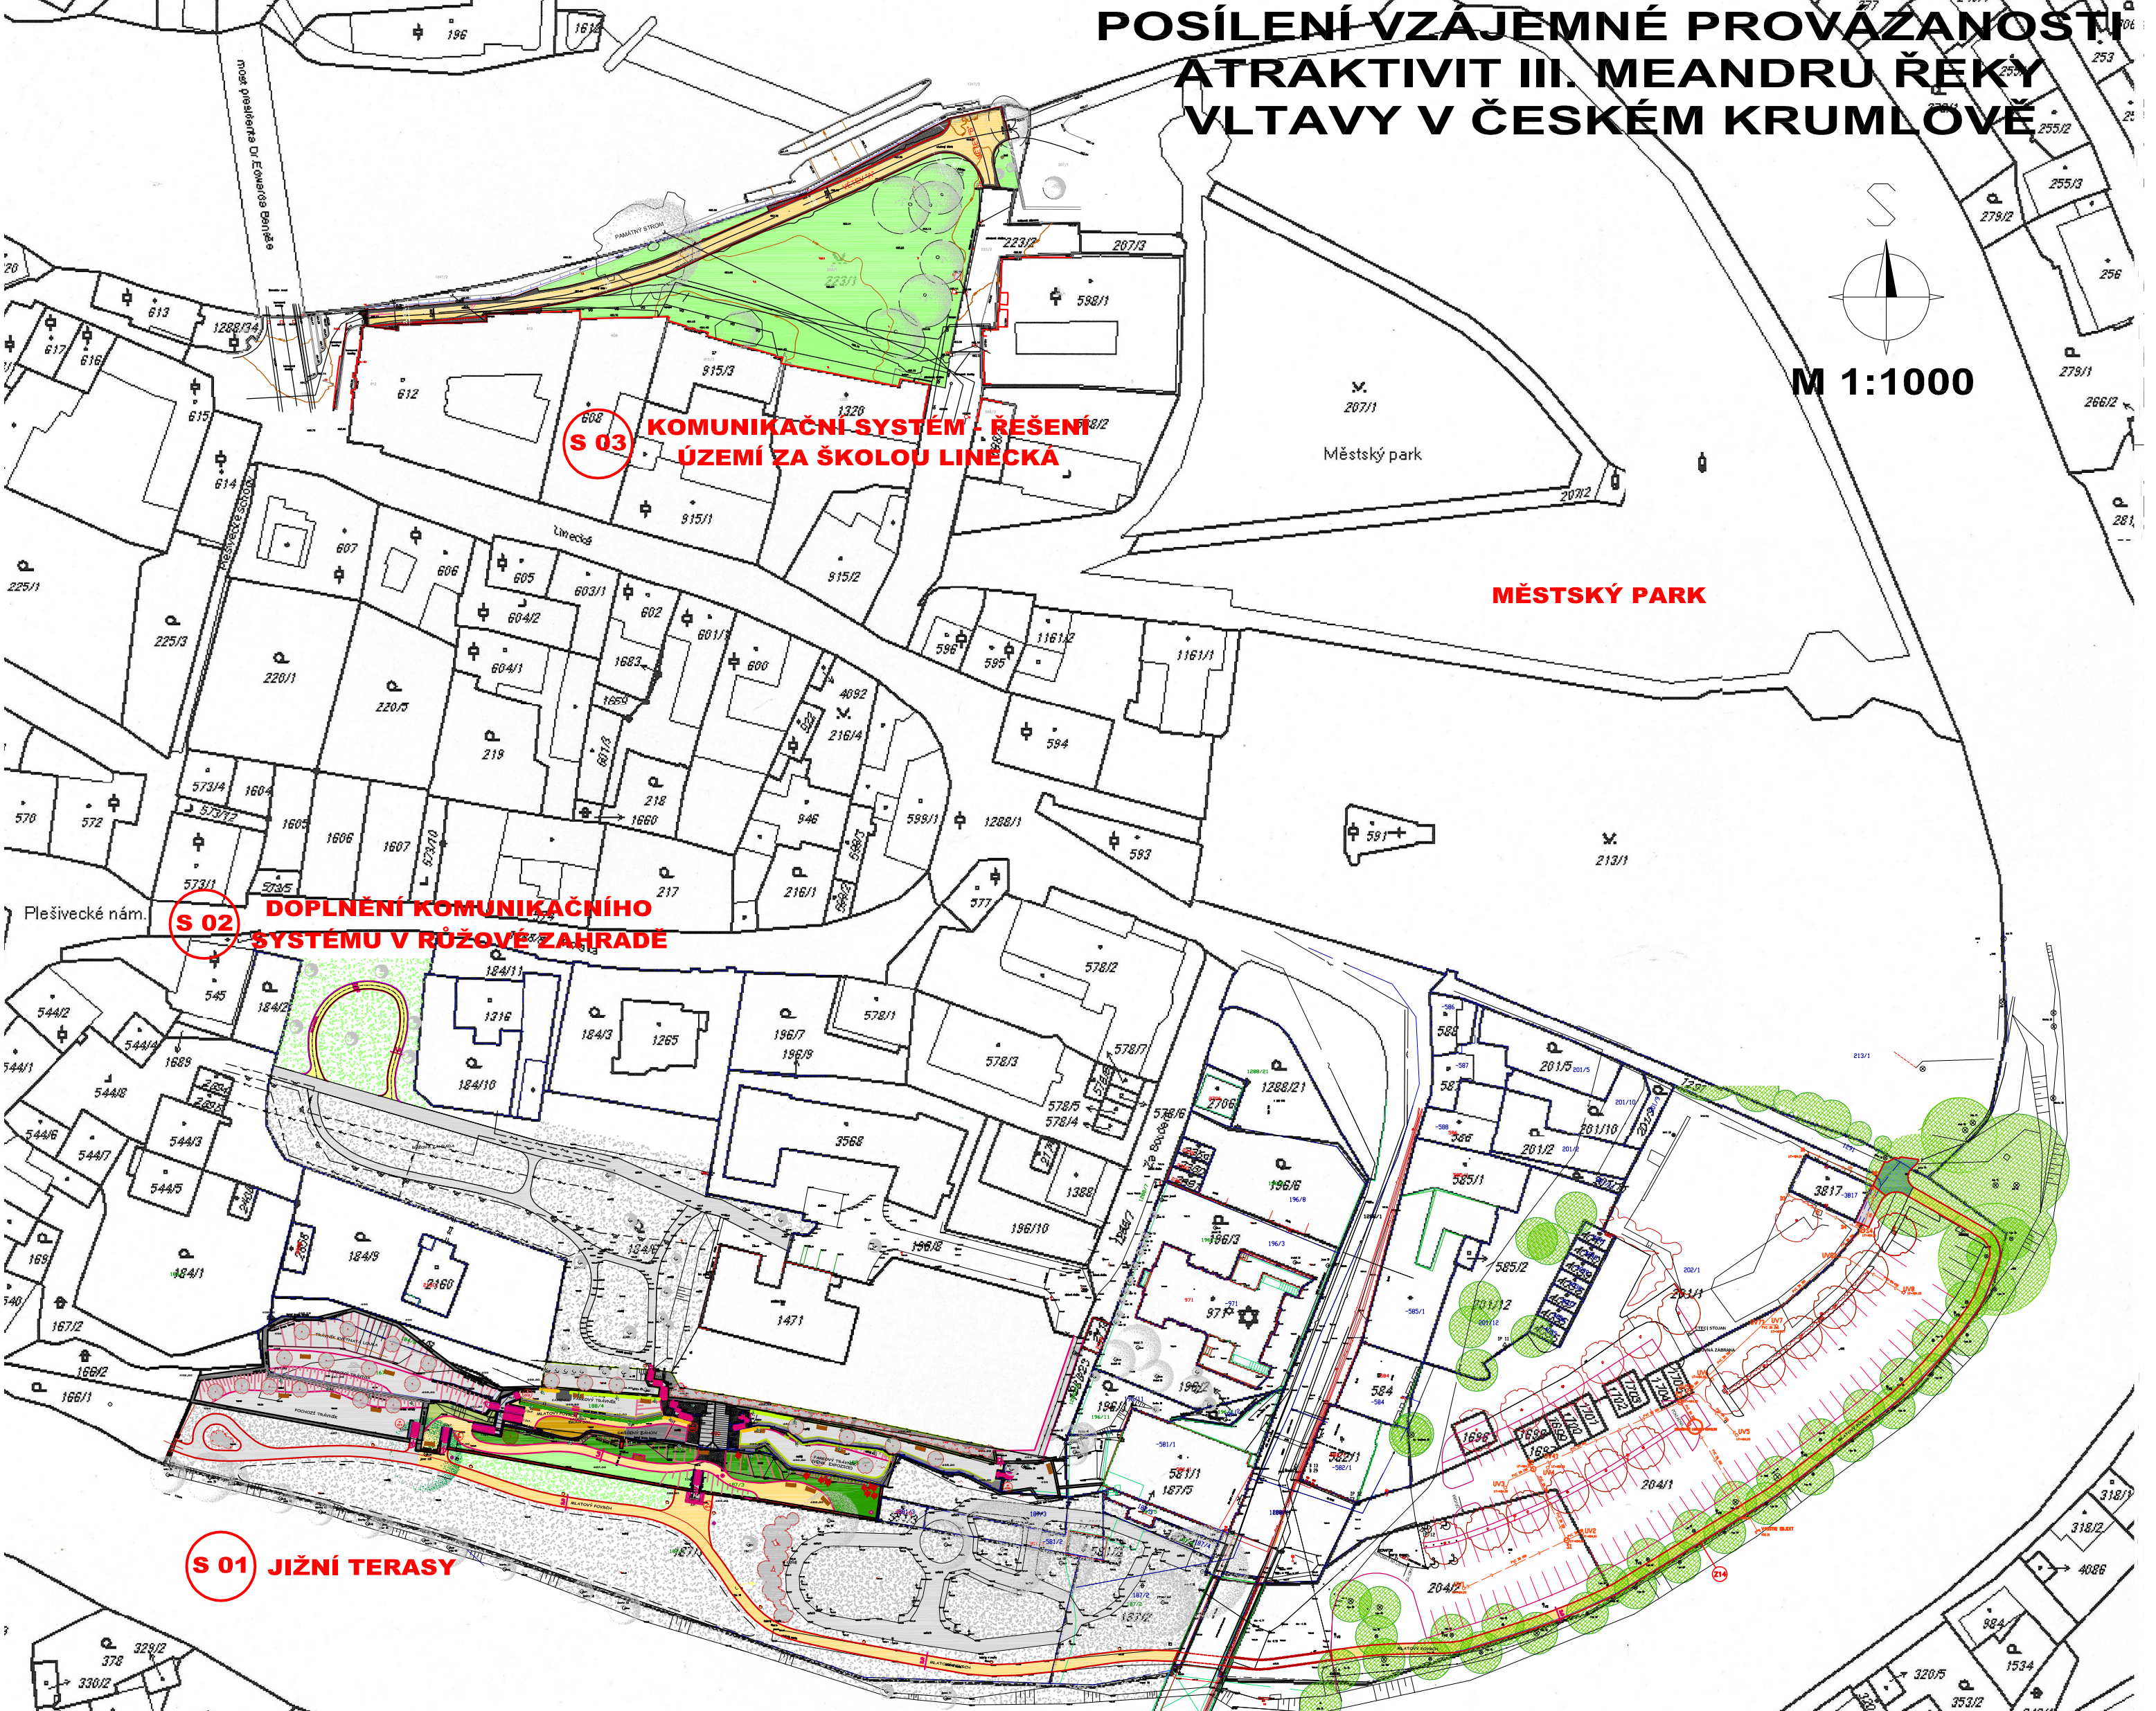

**S 03 KOMUNIKAČNÍ SYSTÉM - ŘEŠENÍ
ÚZEMÍ ZA ŠKOLOU LINECKÁ**

**S 02 DOPLNĚNÍ KOMUNIKAČNÍHO
SYSTÉMU V RŮŽOVÉ ZAHRADE**

S 01 JIŽNÍ TERASY

PŘEHLEDNÁ SITUACE
ZÁKRES DO SNÍMKU KATASTRÁLNÍ MAPY 1:1000



PROJEKTANT	ING. PAVEL PECHA	SP STUDIO, s.r.o. ARCHITEKTONICKÁ KANCELÁŘ BUDĚJOVICKÁ 58, ČESKÝ KRUMLOV TEL. 380711315, FAX. 380712671	
NAVŘHL	ING. ARCH. JIŘÍ RAMPAS		
VYPRACOVAL	LENKA BAYEROVÁ		
INVESTOR	Město Český Krumlov, nám. Svornosti 1, Č. Krumlov		
AKCE	POSÍLENÍ VZÁJEMNÉ PROVÁZANOSTI ATRAKTIVIT III. MEANDRU ŘEKY VLTAVY V ČESKÉM KRUMLOVĚ	STUPEŇ	DPS
VÝKRES	PŘEHLEDNÁ SITUACE	DATUM	09/2013
		Č. ZAKÁZKY	SP 2013/69
		MĚŘITKO	Č. VÝKRESU
		1:1000	C.