




ŘEZ PODÉLNÝ M 1:25

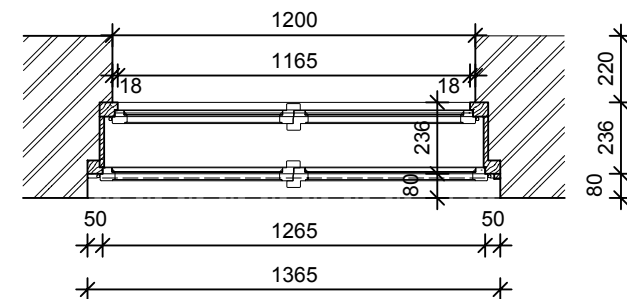


POHLED INTERIÉR M 1:25

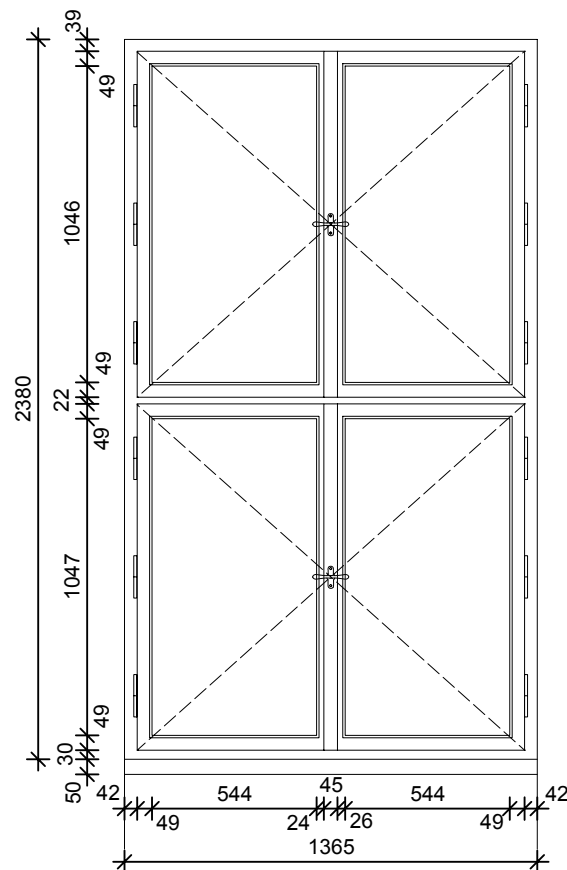


POHLED EXTERIÉR M 1:25

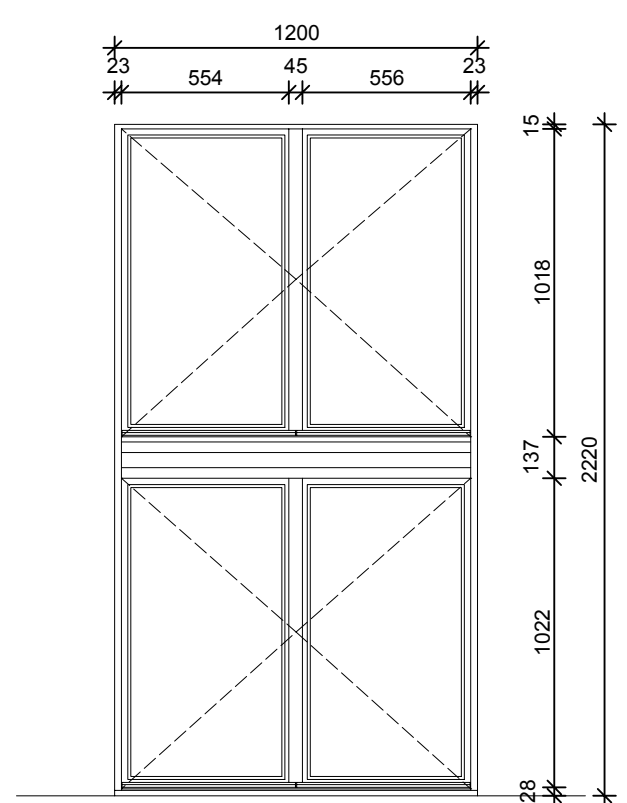


ŘEZ PŘÍČNÝ M 1:25

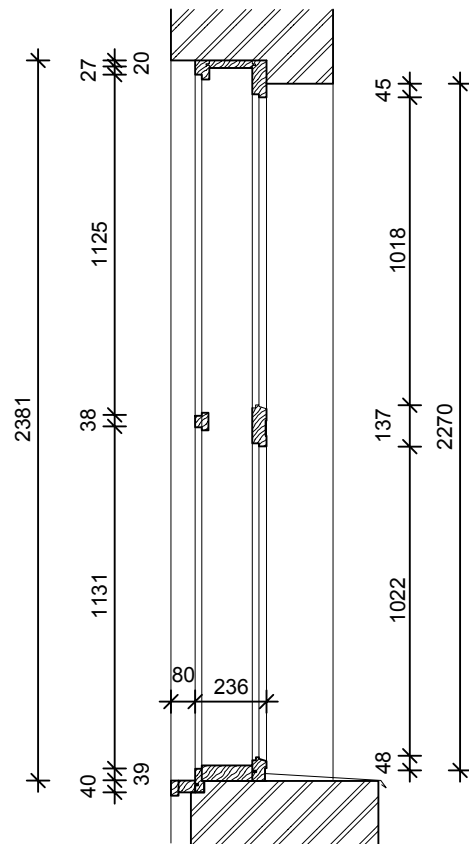


DETAIL - VNITŘNÍHO RÁMU OKNA
M 1:1

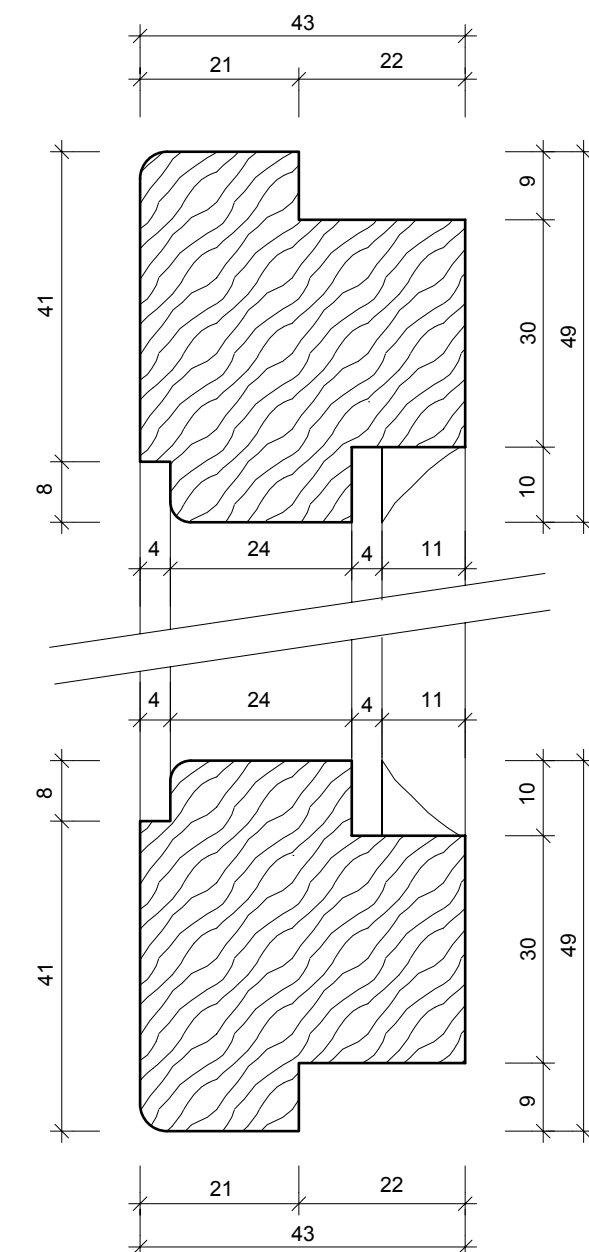


DETAIL - VENKOVNÍHO RÁMU OKNA
M 1:1

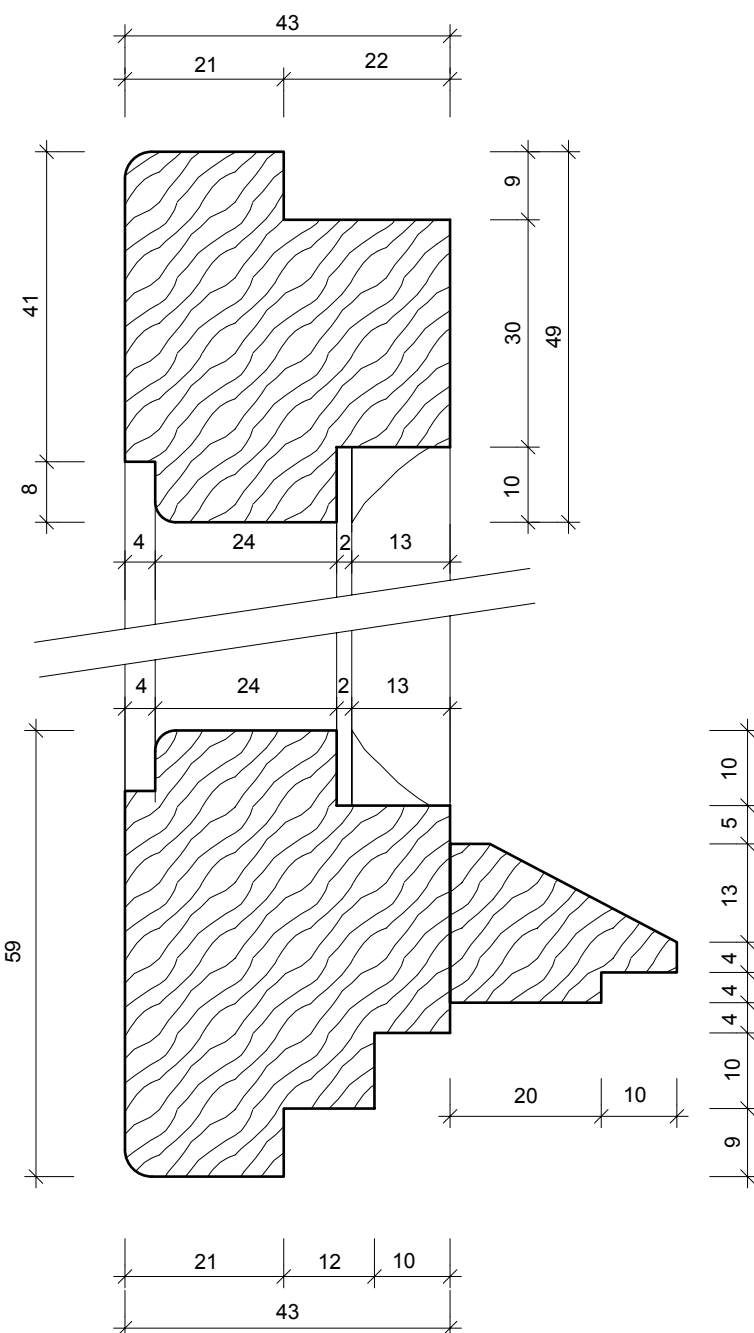


DETAIL - RÁMU OKNA
M 1:1

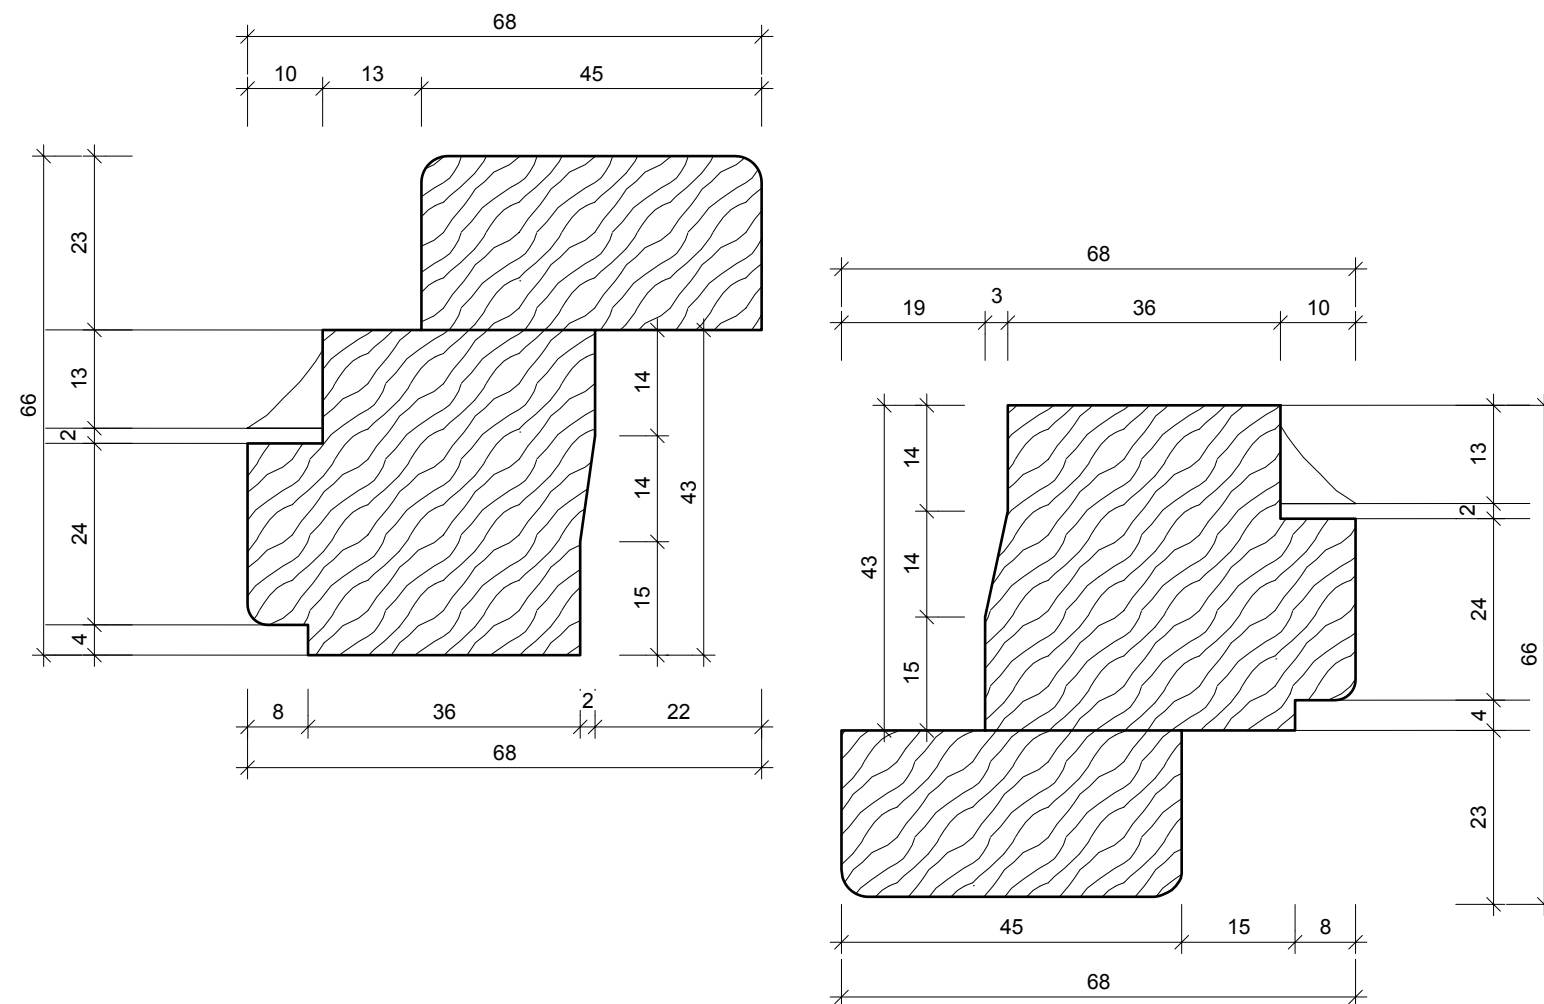


DETAIL - NADPRAŽÍ
M 1:5

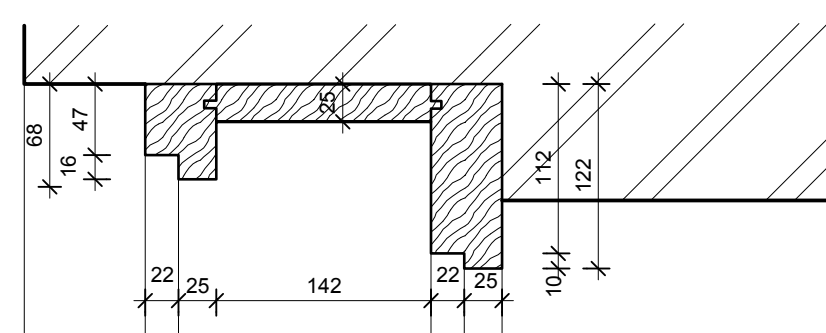


DETAIL - DĚLÍCÍ SLOUPEK VNITŘNÍ
M 1:5

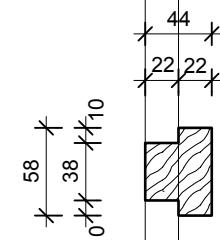


DETAIL - DĚLÍCÍ SLOUPEK VNITŘNÍ
M 1:5, 47

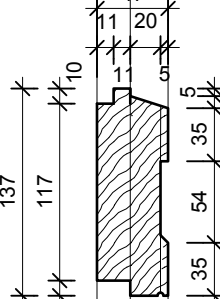

DETAIL - PARAPETU
M 1:5

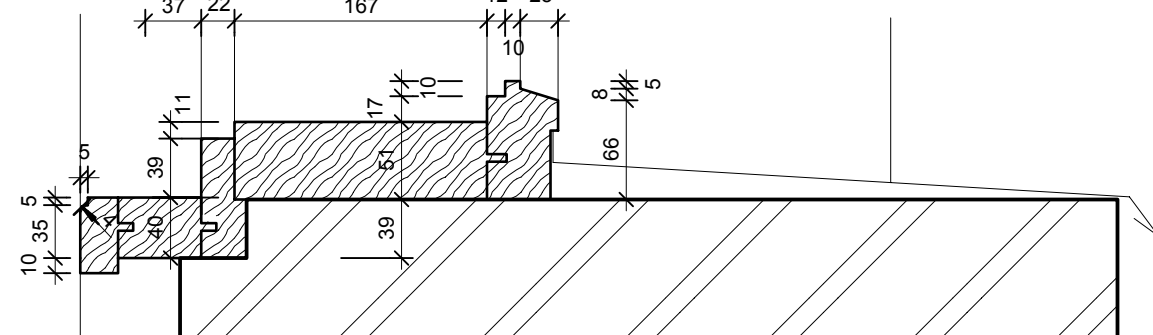

DETAIL - OSTĚNÍ
M 1:5

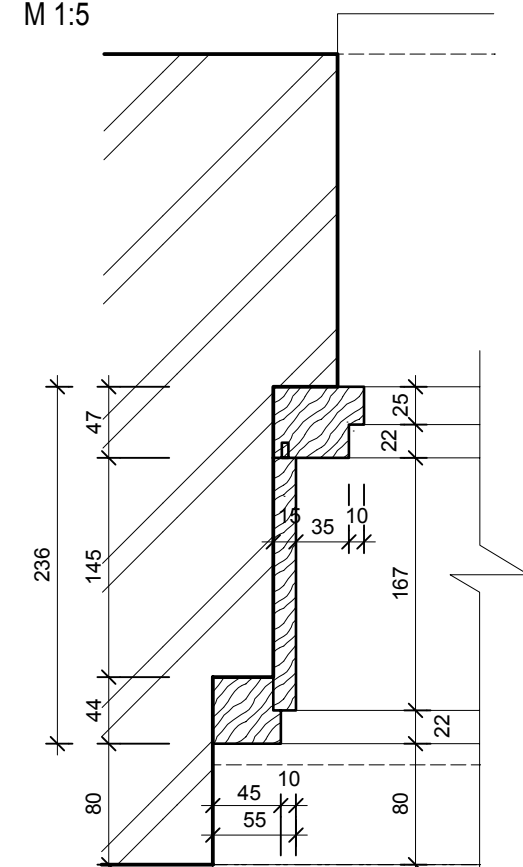

DŘEVĚNÉ ŠPALETOVÉ OKNO

- ZÁKLADNÍ ROZMĚR 1365 x 2380 mm
- DVĚ DVOUKŘÍDLÁ OKNA - OTVÍRÁVČE
- ZASKLENÍ KŘÍDLA - JEDNODUCHÉ SKLO
- NOVODOBĚ OCELOVÉ KOVÁNÍ BUDE NAHRAZENO PUDODNÍM MOSAZNÝM
- KLIKY MOSAZ OLIVA
- BARVA BÍLÁ LOMENÁ, SLONOVÁ KOST
- VNÍŘNÍ PARAPET - 1.NP - DŘEVĚNÝ TL. 40 MM, ŠÍŘE 220 MM (1x)
 - KERAMICKÝ OBKLAD (1x)
- 2.NP - DŘEVĚNÝ TL. 40 MM, ŠÍŘE 80 MM (2x)
- 3.NP - DŘEVĚNÝ TL. 40 MM, ŠÍŘE 220 MM (1x)
 - KERAMICKÝ OBKLAD (1x)
- 4.NP - DŘEVĚNÝ TL. 40 MM, ŠÍŘE 80 MM (3x)
- VNĚJŠÍ PARAPET - POZINK V. TABULKY KLEMPÍŘSKÝCH PRVKŮ

SPECIFIKACE MATERIÁLU OKNA:

- DŘEVO SM (SMRK); JAKOST I.
- DŘEVO BUDE ŘÁDNĚ USKLADNĚNO DLE ČSN 490650
- KVALITA A JAKOST DŘEVA BUDE V SOULADU S
NORMAMI ČSN 791011 A ČSN 491012

**!!! POSTUP OŠETŘENÍ DŘEVA JE PODROBNĚ POPSÁN
V TECHNICKÉ ZPRÁVĚ A JE NUTNÉ JEJ DODRŽET !!**

STAV VÝROBKU:

- PŮVODNÍ VÝROBEK Z EXTERIÉRU VE ŠPATNÉM STAVU - NUTNÁ VÝMĚNA,
- Z INTERIÉRU NUTNO DETAILNĚ POSOUDIT
- TRUHLÁŘEM - MOŽNÁ REPASE
- PŮVODNÍ KOVÁNÍ V DOBRÉM STAVU - REPASE
- PANTY NOVODOBÉ OCELOVÉ - VÝMĚNA

CHYBĚJÍCÍ PRVKY

- 2 x KLIKA, 4 x DORAZ

!!! NEJEDNÁ SE O VÝROBNÍ DOKUMENTACI, VEŠKERÉ ROZMĚRY JE NUTNO PŘED ZAHÁJENÍM PRACÍ, OVĚŘIT NA STAVBĚ !!!

<div><div></div><div>WIZNER AA Architektonický atelier</div></div>		!!! NEJEDNÁ SE O VÝROBNÍ DOKUMENTACI, VEŠKERÉ ROZMĚRY JE NUTNO PŘED ZAHÁJENÍM PRACÍ, OVĚRIT NA STAVBĚ !!!	
<div><div>WIZNER AA architektonický atelier</div><div><div>Zadavatel: Ing. Arch. Petr Wizner</div><div>Kraj: Jihočeský</div><div>Investor / zadavatel: Město Český Krumlov; nám. Svornosti 1; Český Krumlov 38101</div></div></div>		<div><div>WIZNER AA architektonický atelier</div><div><div>Ing. arch. Petr Wizner</div><div>Rožmberská 609, Český Krumlov</div><div>tel. 60244 1808, 380726445</div><div>ICO 46077839</div></div></div>	
Císlo objektu: -	Název akce: VÝMĚNA OKEN OBJEKTU ZŠ T. G. MASARYKA ČESKÝ KRUMLOV	Počet formátů: x A4	
		Datum: 07/2015	
		Císlo zakázky: 02/PW/15	
Stupeň dokumentace: DOKUMENTACE PRO PROVEDENÍ STAVBY	Obsah: ETAPA - IV. TRUHLÁŘSKÉ VÝROBY ŠPALETOVÉ OKNO Č.6	Císlo přílohy:	Císlo paré: 13