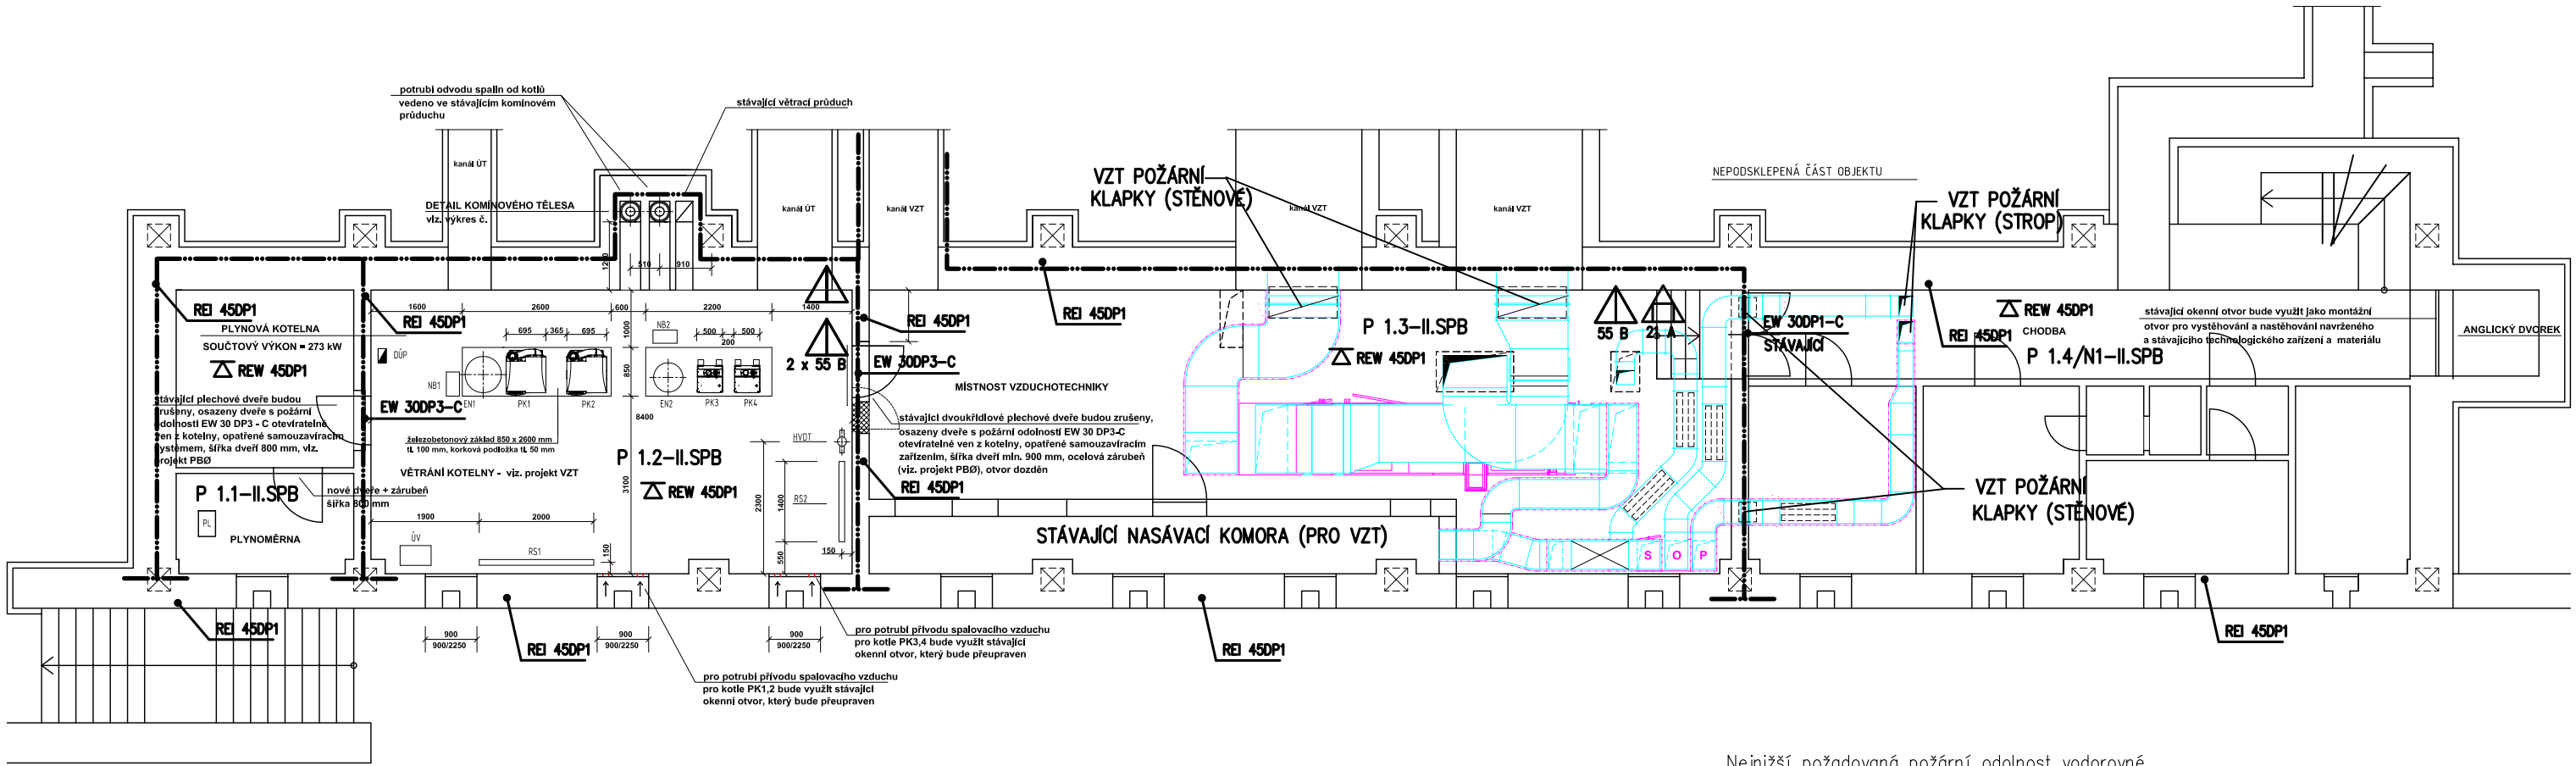

LEGENDA ZNAČEK PO :

- Hranice požárního úseku
- **N 1.1–II.SPB** — Nadzemní požární úsek v 1. NP s pořad. č. 1, stupeň požární bezpečnosti II
- **EW 15DP3–C** — Požární uzávěr omezující šíření tepla s 15–ti min. odolností, materiál hořlavosti D3–se samozavíračem
- **REI 15** — Nejnižší požadovaná požární odolnost svislé konstrukce pro mezní stavy R, E, I 15 minut
- **RE 15D1** — Nejnižší požadovaná požární odolnost vodorovné konstrukce pro mezní stavy R, E 15 minut, konstrukce DP1
- Směr úniku
- Únikový východ
- Přenosný hasící přístroj CO2 55B
- Přenosný hasící přístroj

D 1.3.2.1–Schéma PBŘ–I.PP