


KATASTRÁLNÍ ÚZEMÍ		
POVRCH ÚZEMÍ		
PARCELNÍ ČÍSLO		
zahrada		
799/1		
K.Ú. ČESKÝ KRUMLOV		
zahrada - svch		
789/84		
nezpev.		
cesta neopavěná		
789/1		
komunikace - živice		

Podélný profil vodovodu :

Řad 1

Měřítko : 1 : 330 / 1 : 100

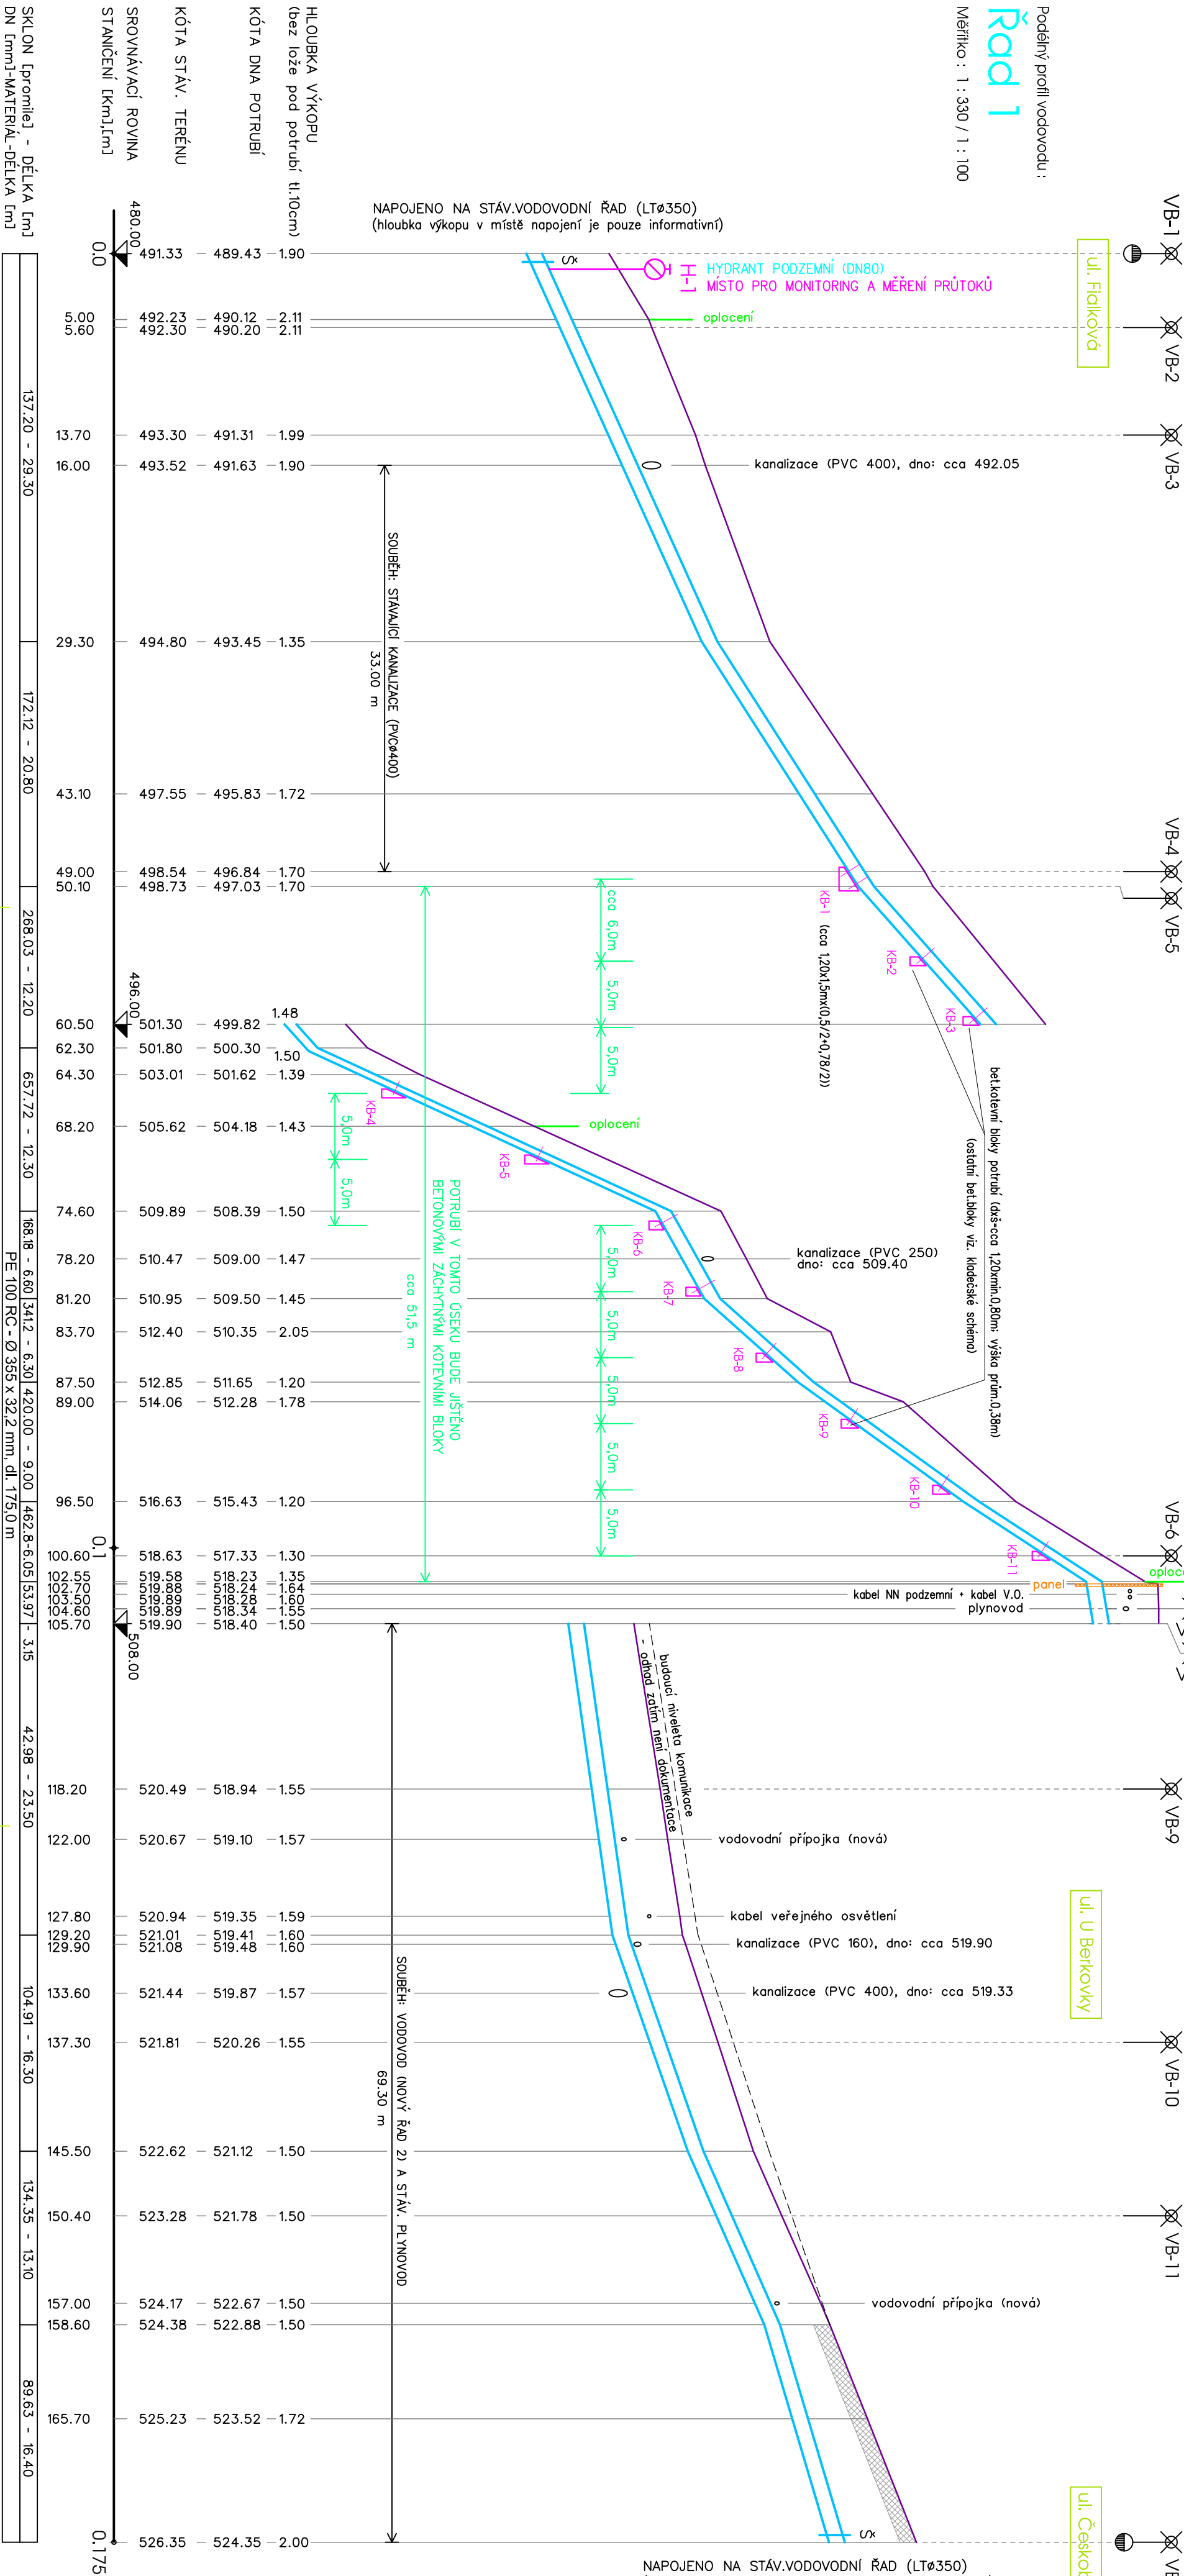

NÁZEV STAVBY :		STUPEŇ PD	DVZ
Č. KRUMLOV, U BERKOVKY		VYPRACOVAN	JIP1 SVÁČEK
PŘELOŽKA A PRODLOUŽENÍ VODOVODU		Č. ZAKÁZKY	2-804-05-PS
OBSAH VÝKRESU :		DATUM	12.2018
Podélný profil vodovodu - Řad1		ČÍSLO VÝKRESU	D.1

UPOZORNĚNÍ :
Křížení a souběhy se stáv. sítěmi jsou pouze informativní.
Před zahájením výkopových prací sítě nutno vytýčit !