


Stanovení místní úpravy, Český Krumlov
Cyklotrasa č.4 - situace
1:500

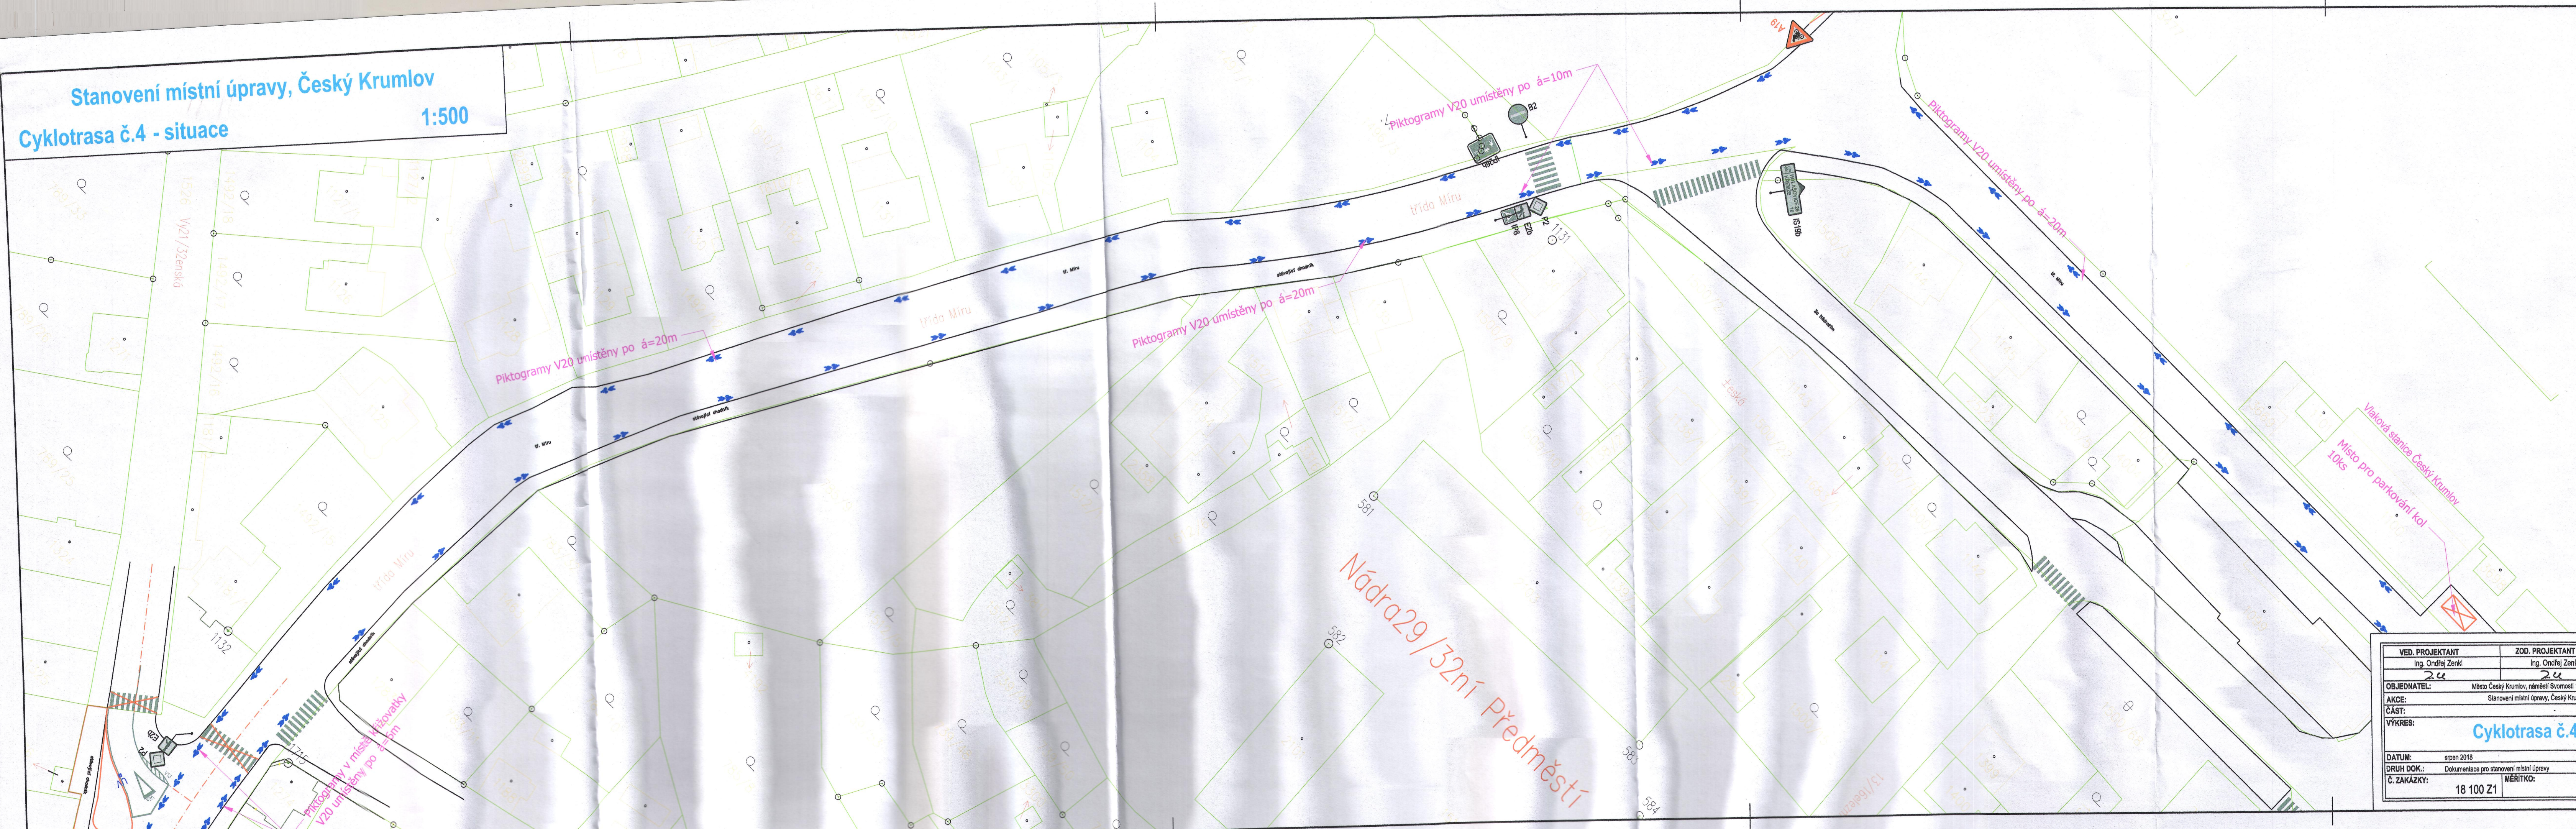

LEGENDA

- HRANA – NÁVRH
- HRANA – STÁVAJÍCÍ
- KATASTR NEMOVITOSTÍ
- VODOROVNÉ DOPRAVNÍ ZNAČENÍ STÁVAJÍCÍ
- VODOROVNÉ DOPRAVNÍ ZNAČENÍ NÁVRH

POLICIE ČESKÉ REP.
KRAJSKÉ ŘEDITELSTVÍ
JIHOČESKÉHO ÚZEMNÍ ODBOR
DOPRAVNÍ INSPEKTORÁT
381 23 ČESKÝ KRUMLOV

VED. PROJEKTANT Ing. Ondřej Zenkl	ZOD. PROJEKTANT Ing. Ondřej Zenkl	KRESLIL Ing. Jakub Keruš
OBJEDNATEL: Město Český Krumlov, náměstí Svornosti 1, 381 01 Český Krumlov		
AKCE: Stanovení místní úpravy, Český Krumlov - ul. Flaková		
ČÁST: Cyklotrasa č.4 - situace		
VÝKRES: 18 100 Z1		
DATUM: srpen 2018	MĚRITKO: 1:500	FORMÁT: 5x4
DRUH DOK.: Dokumentace pro stanovení místní úpravy	Č. ZAKÁZKY: 18 100 Z1	Č. VÝKRESU: C.1.2.1
Č. PARÉ: C.1.2.1		

Zenkl CB s.r.o.
DOPRAVNĚ-INŽENÝRSKÁ
PROJEKČNÍ KANCELÁŘ
IČO: 281 31 339 tel: 386 360 807
Jírovcova 2, 370 01 České Budějovice
www.zenklcb.cz zenkl@zenklcb.cz